


Reihenhäuser

Am Beispiel Reihenendhaus Nr. 7

Die Zuordnung der einzelnen Hauseinheiten entnehmen Sie bitte dem Lageplan.

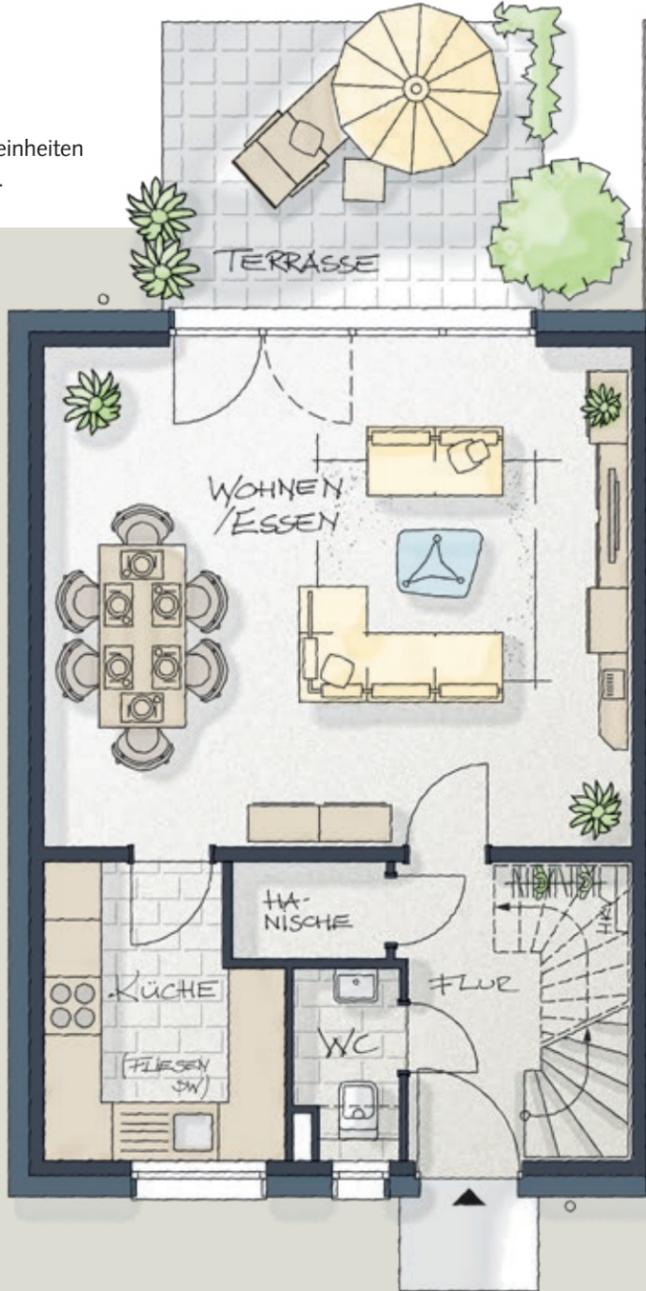

Maßstab 1:75



Erdgeschoss


Wohnfläche	m ²
Flur	5,58
WC	2,09
Wohnen/Essen	32,14
Küche	7,18
Terrasse (12,00)	6,00
Total	52,99

Nutzfläche	m ²
Hausanschlussnische	1,65
Total	1,65

Obergeschoss

Wohnfläche	m ²
Flur 2	7,45
Kind	14,08
Eltern	16,60
Bad	8,61
Total	46,74

* Das Giebelfenster entfällt bei allen Reihemittelhäusern

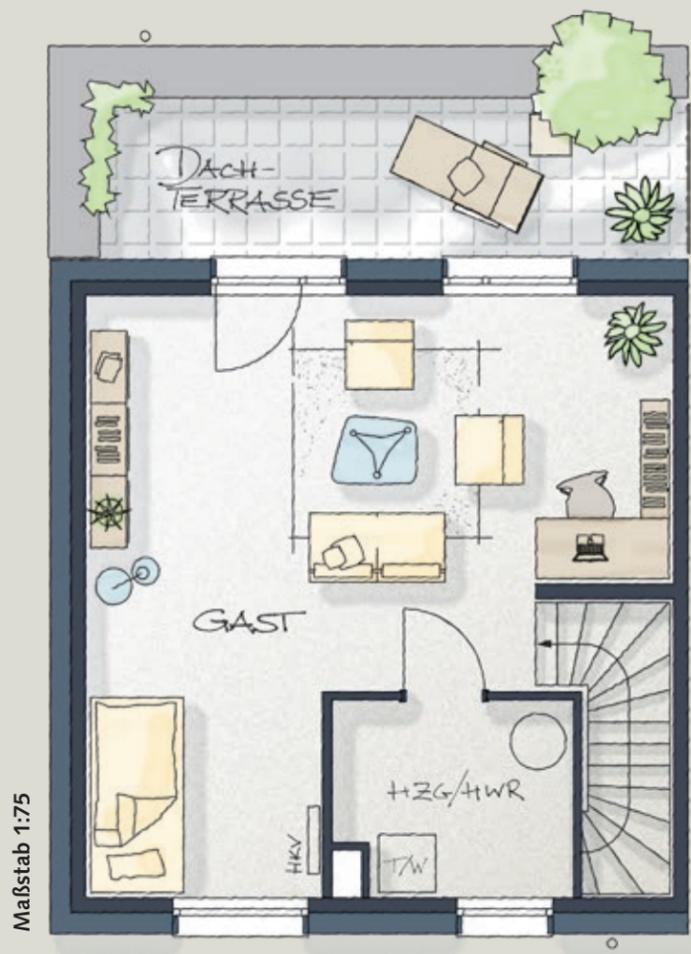

2. Obergeschoss

Wohnfläche	m ²
Gast	29,12
Dachterrasse (10,30)	5,15
Gesamt	34,27
Nutzfläche	m ²
HZG/HWR	5,10
Gesamt	5,10

Gesamt

Wohnfläche	m ²
Erdgeschoss	52,99
1. Obergeschoss	46,74
2. Obergeschoss	34,27
Gesamt	134,00
Nutzfläche	m ²
Erdgeschoss	1,65
2. Obergeschoss	5,10
Gesamt	6,75
Wohn-/Nutzfl.	140,75

Ansichten

Straße

Beispiel Reihenhäuser Nr.



Garten

Beispiel Reihenhäuser Nr.



Giebel

Beispiel Reihenendhäuser Nr.



Schnitt

Beispiel Reihenendhaus Nr.

