




Maßstab: 1:75

Haus 1						
7. OG						
6. OG						
5. OG						
4. OG						
3. OG						
2. OG						
1. OG						
EG						
UG						

	Haus 2	Haus 3	Haus 4	Haus 5	Haus 6
3. OG					
2. OG					
1. OG					
EG					

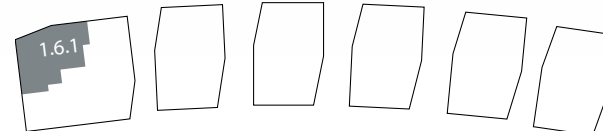

Gesamtübersicht und Lageplan Wohnung

artem
stadtquartier
oberursel

HAUS 1 WOHNUNG 1.6.1

4 ZIMMER
6. OBERGESCHOSS

Wohnfläche	m ²
Diele	5,59
Bad	5,71
Duschbad	4,37
Abst.	2,73
Flur 1	7,93
Flur 2	5,80
Zimmer 1	16,62
Zimmer 2	12,83
Zimmer 3	12,63
Wohnen/Essen/Kochen	37,77
Loggia 1 1/2	3,60
Loggia 2 1/2	1,94
gesamt	117,52