


HAUS 2 WOHNUNG 2.3.1

4 ZIMMER
3. OBERGESCHOSS

Wohnfläche	m ²
Diele	4,47
Duschbad	4,07
Flur	14,80
Zimmer 2	13,89
Zimmer 3	14,21
Abst.	3,17
Essen/Küche	25,61
Wohnen	24,27
Zimmer 1	12,63
Ankleide	7,34
Bad	12,02
WC	2,19
Dachterrasse 1.1 1/2	3,72
Dachterrasse 1.2 1/4	10,51
Dachterrasse 2 1/2	6,05
gesamt	158,95



Haus 1	Haus 2	Haus 3	Haus 4	Haus 5	Haus 6
7. OG					
6. OG					
5. OG					
4. OG					
3. OG	3. OG	3. OG	3. OG	3. OG	3. OG
2. OG	2. OG	2. OG	2. OG	2. OG	2. OG
1. OG	1. OG	1. OG	1. OG	1. OG	1. OG
EG	EG	EG	EG	EG	EG
UG					

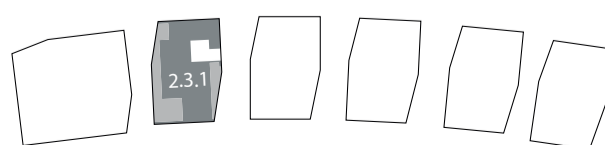

Gesamtübersicht und Lageplan Wohnung



Maßstab: 1:75