




HAUS 3 WOHNUNG 3.2.3

2 ZIMMER
2. OBERGESCHOSS

Wohnfläche	m ²
Diele	3,16
Wohnen/Essen	19,99
Zimmer	15,22
Küche	9,33
Abst.	1,64
Duschbad	5,62
Loggia 1/2	2,68
gesamt	57,64

Haus 1	Haus 2	Haus 3	Haus 4	Haus 5	Haus 6
7. OG		3. OG	3. OG	3. OG	3. OG
6. OG		2. OG	2. OG	2. OG	2. OG
5. OG		1. OG	1. OG	1. OG	1. OG
4. OG		EG	EG	EG	EG
3. OG	3. OG	2. OG	3. OG	3. OG	3. OG
2. OG	2. OG	1. OG	2. OG	2. OG	2. OG
1. OG	1. OG	EG	1. OG	1. OG	1. OG
EG	EG	EG	EG	EG	EG
UG					

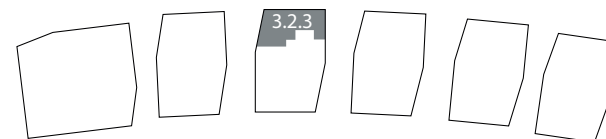

Gesamtübersicht und Lageplan Wohnung



Maßstab: 1:75