




Haus 1	Haus 2	Haus 3	Haus 4	Haus 5	Haus 6
7. OG					
6. OG					
5. OG					
4. OG					
3. OG	3. OG	3. OG	3. OG	3. OG	3. OG
2. OG	2. OG	2. OG	2. OG	2. OG	2. OG
1. OG	1. OG	1. OG	1. OG	1. OG	1. OG
EG	EG	EG	EG	EG	EG
UG					

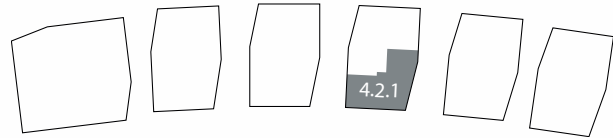

Gesamtübersicht und Lageplan Wohnung



artem
stadtquartier
oberursel

HAUS 4 WOHNUNG 4.2.1

3 ZIMMER, BARRIEREFREI
2. OBERGESCHOSS

Wohnfläche	m ²
Diele	5,33
Bad	8,50
Flur	7,01
Zimmer 1	14,67
Zimmer 2	12,03
Wohnen/Essen/Kochen	35,48
Abst.	1,95
Gäste-WC	1,70
Loggia 1/2	4,70
gesamt	91,37



Maßstab: 1:75