



HAUS 6 WOHNUNG 6.2.2


1 ZIMMER
2. OBERGESCHOSS

Wohnfläche	m ²
Diele	4,22
Wohnen/Kochen/Schlafen	29,75
Abst.	1,85
Duschbad	4,56
Loggia 1/2	2,40
gesamt	42,78



Maßstab: 1:75

Haus 1	Haus 2	Haus 3	Haus 4	Haus 5	Haus 6
7. OG					
6. OG					
5. OG					
4. OG					
3. OG					
2. OG					
1. OG					
EG	EG	EG	EG	EG	EG
UG					

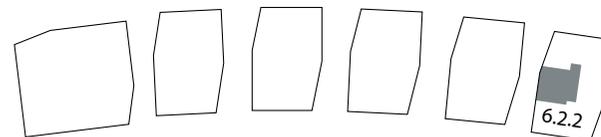

Gesamtübersicht und Lageplan Wohnung