




## HAUS 4 WOHNUNG 4.2.3

2 ZIMMER  
2. OBERGESCHOSS

Wohnfläche	m <sup>2</sup>
Diele	3,16
Wohnen/Essen	19,99
Zimmer	15,22
Küche	9,33
Abst.	1,64
Duschbad	5,62
Loggia 1/2	2,68
<b>gesamt</b>	<b>57,64</b>

Haus 1	Haus 2	Haus 3	Haus 4	Haus 5	Haus 6
7. OG					
6. OG					
5. OG					
4. OG					
3. OG					
2. OG					
1. OG					
EG	EG	EG	EG	EG	EG
UG					

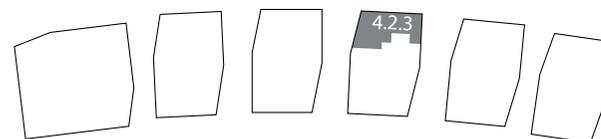

Gesamtübersicht und Lageplan Wohnung



Maßstab: 1:75