





Maßstab 1:100

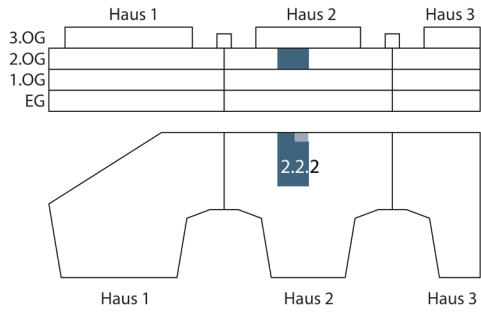

Gesamtübersicht und Lageplan Wohnung

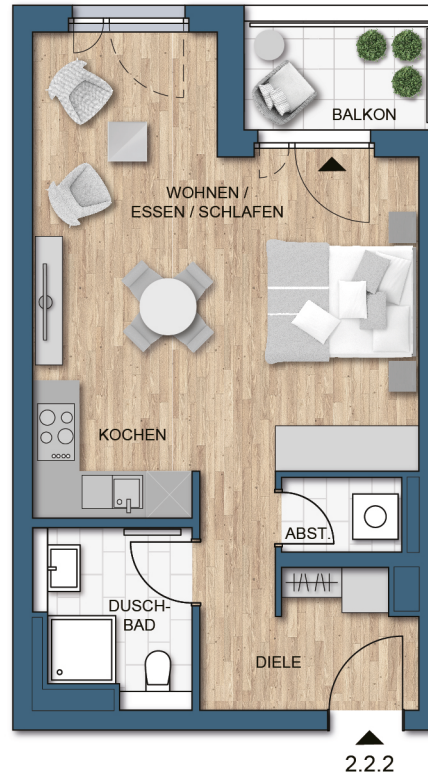

Haus 2

Wohnung 2.2.2

1 Zimmer, 2. Obergeschoss

WOHNFLÄCHE	m ²
Diele	6,43
Duschbad	4,50
Abst.	1,57
Kochen	3,84
Wohnen/Essen	22,71
Balkon 1/2	1,69
GESAMT	40,74