




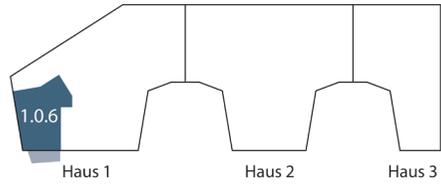

Maßstab 1:100

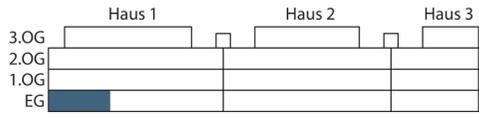

Gesamtübersicht und Lageplan Wohnung

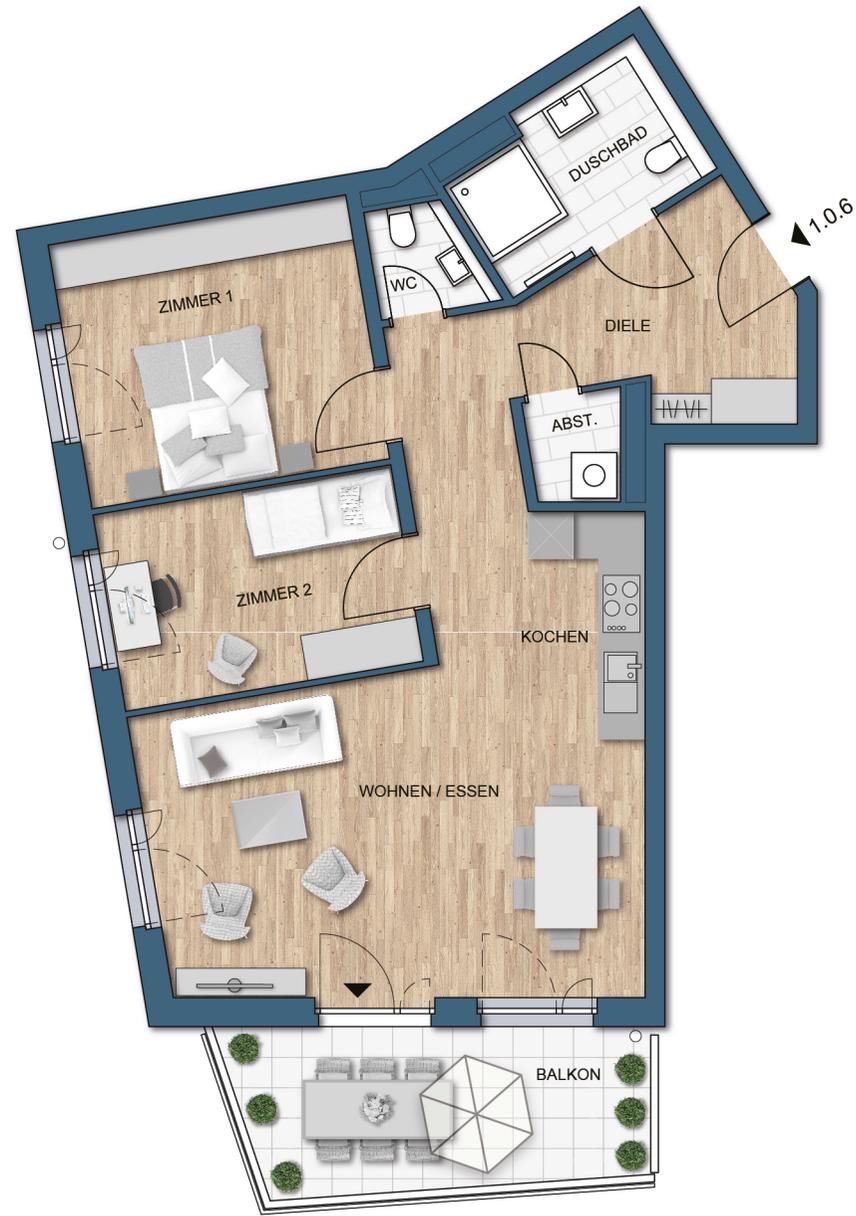

# Haus 1 Wohnung 1.0.6

3 Zimmer, Erdgeschoss

WOHNFLÄCHE	m <sup>2</sup>
Diele	12,64
Duschbad	6,23
WC	1,91
Abst.	1,67
Zimmer 1	14,08
Zimmer 2	10,48
Kochen	4,65
Wohnen/Essen/Essen	28,52
Balkon 1/2	6,16
<b>GESAMT</b>	<b>86,34</b>