




Maßstab 1:100

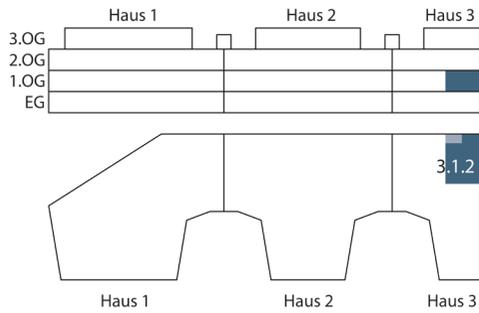


Gesamtübersicht und Lageplan Wohnung

## Haus 3

# Wohnung 3.1.2

1 Zimmer, 1. Obergeschoss

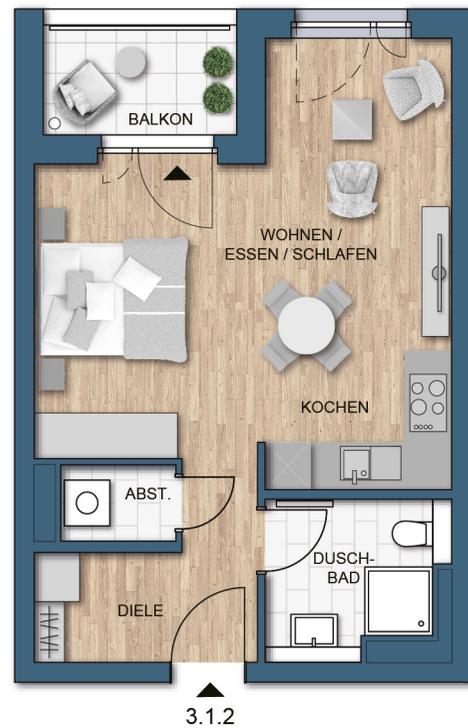

WOHNFLÄCHE	m <sup>2</sup>
Diele	5,51
Duschbad	4,63
Abst.	1,53
Kochen	4,50
Wohnen/Essen/Schlafen	21,83
Balkon 1/2	1,85
<b>GESAMT</b>	<b>39,85</b>