



Maßstab 1:100

0


1 m

2 m


3 m

4 m

5 m

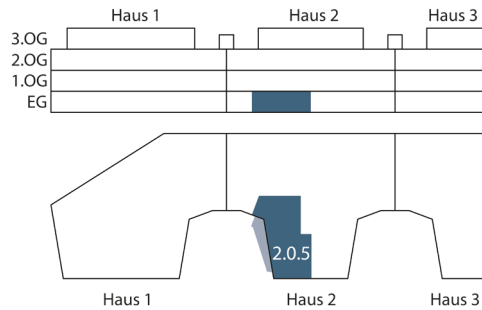

Gesamtübersicht und Lageplan Wohnung

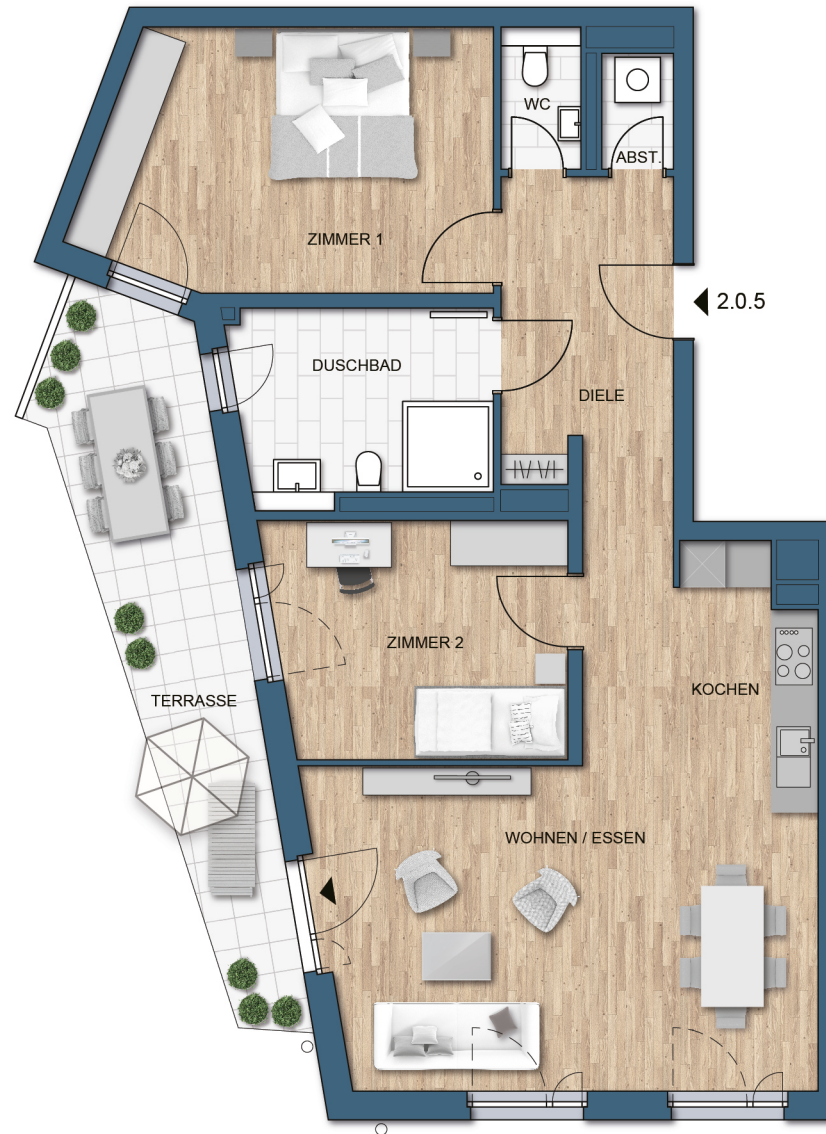

Haus 2

Wohnung 2.0.5

3 Zimmer, Erdgeschoss,
barrierefrei

WOHNFLÄCHE	m ²
Diele	10,78
Abst.	1,46
WC	1,99
Zimmer 1	17,91
Duschbad	8,48
Zimmer 2	12,17
Kochen	6,22
Wohnen/Essen	29,90
Terrasse 1/2	8,03
GESAMT	96,94