



Maßstab 1:100

0



1 m

2 m


3 m

4 m

5 m

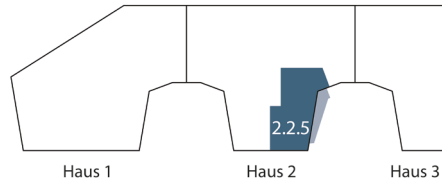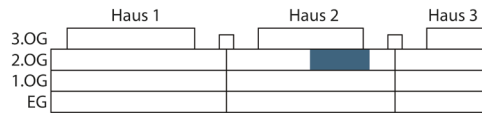

Gesamtübersicht und Lageplan Wohnung

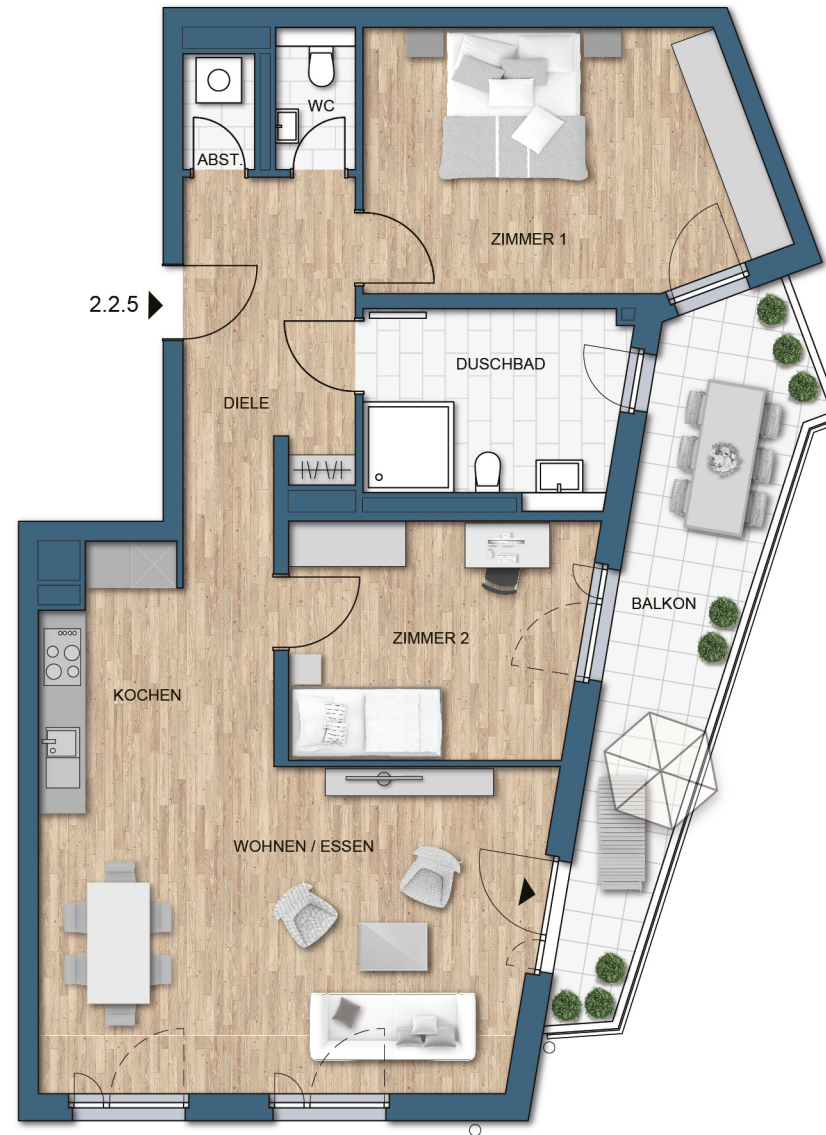

Haus 2

Wohnung 2.2.5

3 Zimmer, 2. Obergeschoss
barrierefrei

WOHNFLÄCHE	m ²
Diele	10,78
Abst.	1,46
WC	1,99
Zimmer 1	17,96
Duschbad	8,54
Zimmer 2	12,25
Kochen	6,09
Wohnen/Essen	30,16
Balkon 1/2	8,03
GESAMT	96,26