



Maßstab 1:100

0


1m

2m


3m

4m

5m

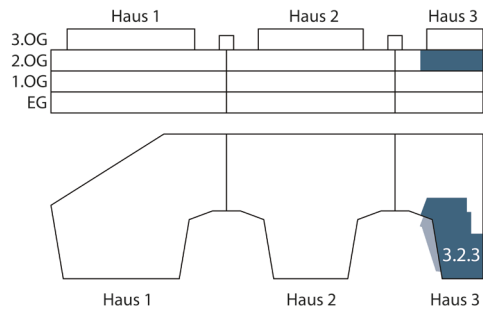

Gesamtübersicht und Lageplan Wohnung

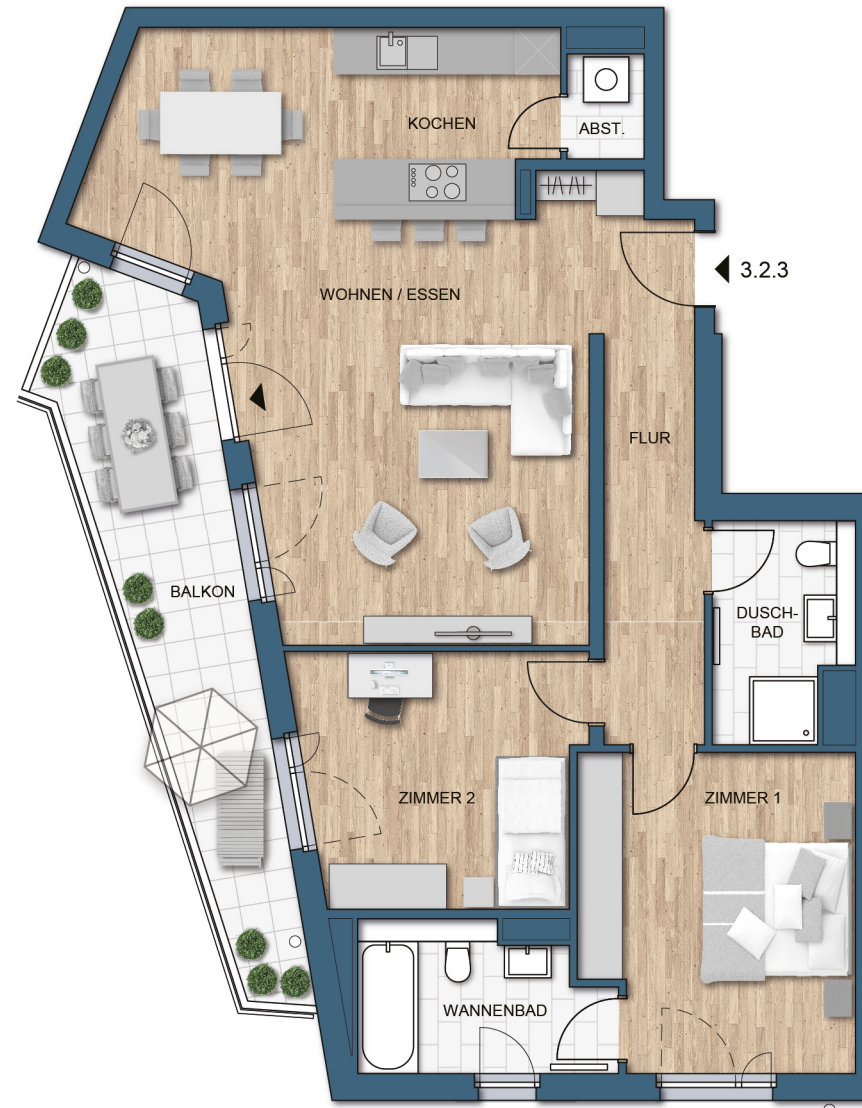

Haus 3

Wohnung 3.2.3

3 Zimmer, 2. Obergeschoss

WOHNFLÄCHE	m ²
Diele	9,83
Abst.	1,50
Kochen	7,38
Wohnen/Essen	34,02
Duschbad	5,24
Zimmer 1	14,81
Zimmer 2	12,21
Wannenbad	6,14
Balkon 1/2	8,03
GESAMT	99,16