


HAUS FILIA

Doppelhaushälfte

Eingang

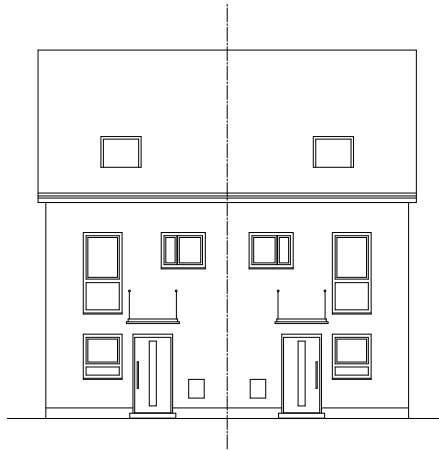


Garten



Giebel



Schnitt

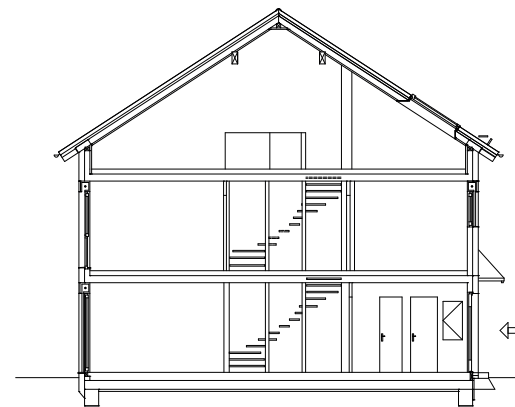

Bitte beachten Sie, dass die in diesem Prospekt vorgestellten Inhalte den aktuellen Entwurfsstand bei Drucklegung repräsentieren und nicht verbindlich sind. Grundrisse, Ansichten und Ausstattungen beruhen auf Daten, die im Zuge weiterer Planungsphasen variieren können. Die abgebildeten Einrichtungsgegenstände gehören nicht zum Ausstattungsumfang. Eine Gewähr für die Vollständigkeit der Informationen kann nicht übernommen werden. Verbindlich für die Ausführung sind allein die beurkundeten Unterlagen. Illustrationen sind freie künstlerische Darstellung.



Für mehr Informationen rufen Sie uns an:

Infotelefon: 069 - 58 00 74 - 44

Wilma Wohnen Süd RM GmbH
Kuhwaldstraße 46
60486 Frankfurt am Main

www.wilma.de

Ein Projekt der **Wilma**

Rebstock
QUARTIER Bad Kreuznach


Ein Projekt der **Wilma**

HAUS FILIA

Die Zuordnungen der einzelnen Hauseinheiten entnehmen Sie bitte dem Lageplan.


Grundriss – Beispiel Doppelhaushälfte

0
1 m
2 m
3 m
4 m
5 m
Maßstab: 1:75

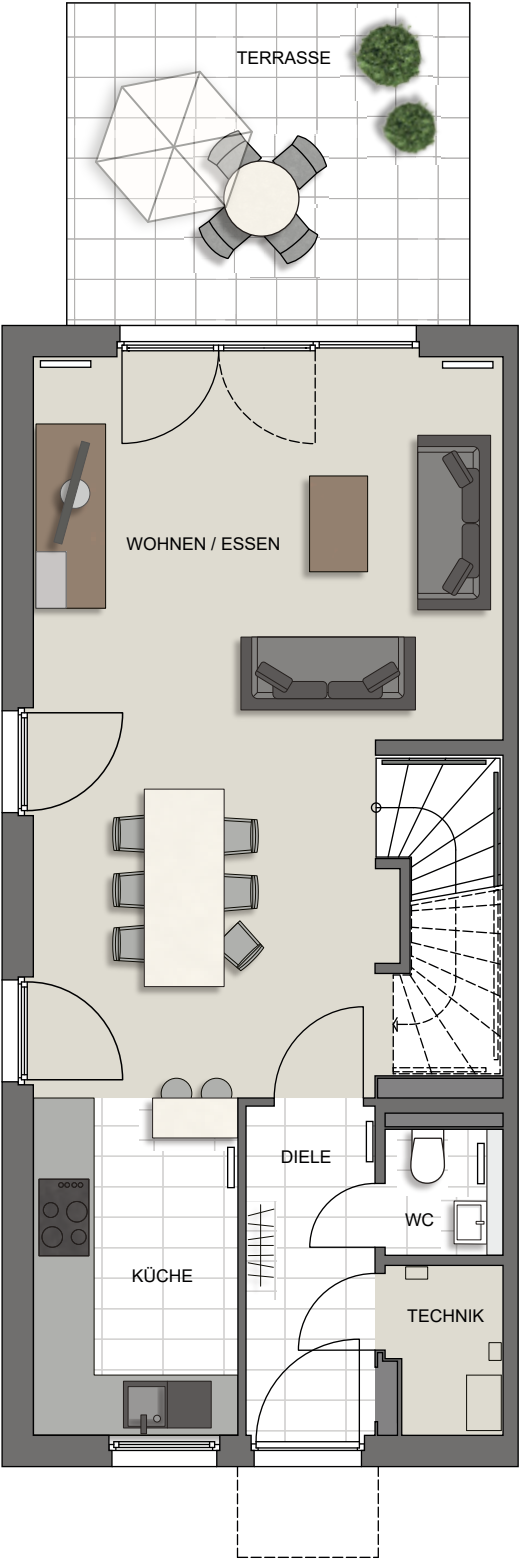


Erdgeschoss

Wohnfläche	m²
Wohnen / Essen	29,82
Küche	6,75
Diele	4,17
WC	1,39
Abstellfläche	1,17
Technik	1,85
Terrasse 1/2	6,40
gesamt	51,55

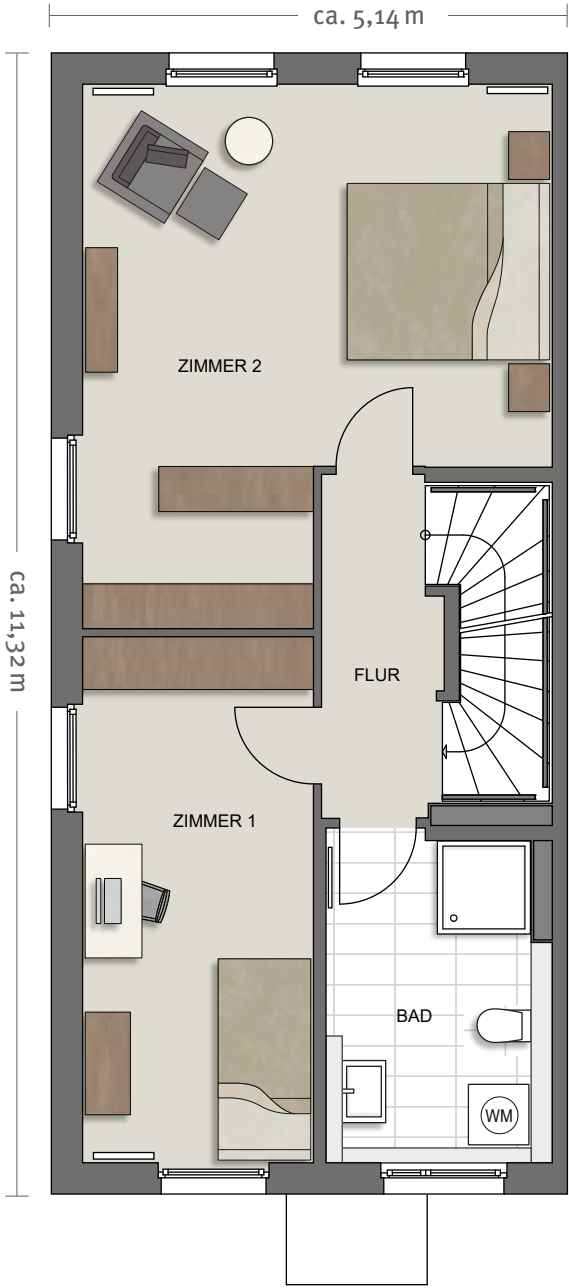

Obergeschoss

Wohnfläche	m²
Zimmer 1	11,88
Zimmer 2	21,21
Flur	3,86
Bad	6,93
gesamt	43,88

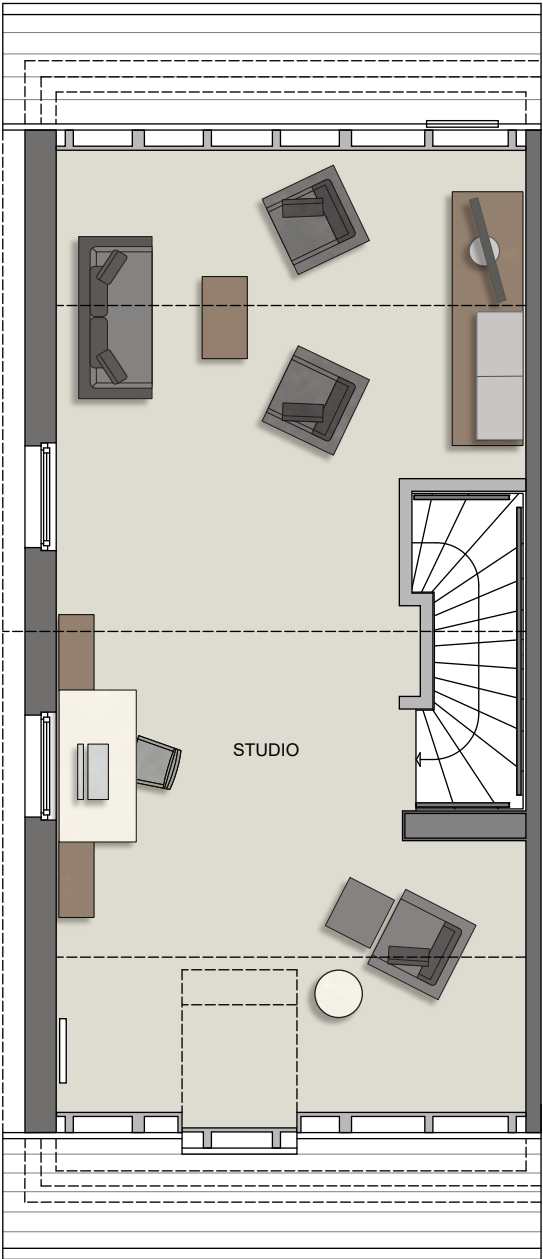

Dachgeschoss

Wohnfläche	m²
Studio	32,90
gesamt	32,90

Wohnfläche	m²
Erdgeschoss	51,55
Obergeschoss	43,88
Dachgeschoss	32,90

Wohnfläche gesamt	128,33
----------------------	--------