


HAUS FILIA

Reihenmittelhaus ohne Keller


Eingang

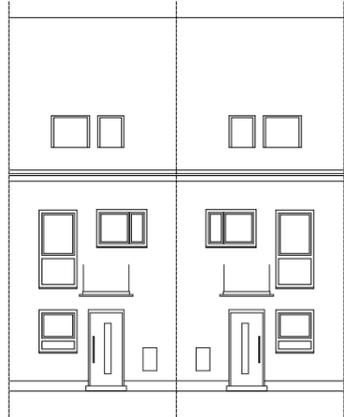

Schnitt



Garten

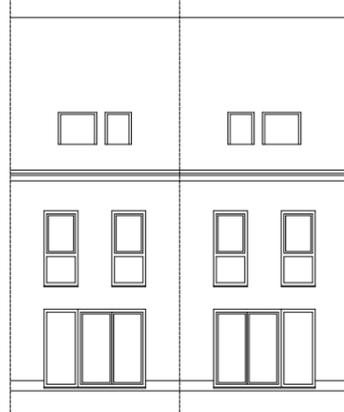

Bitte beachten Sie, dass die in diesem Prospekt vorgestellten Inhalte den aktuellen Entwurfsstand bei Drucklegung repräsentieren und nicht verbindlich sind. Grundrisse, Ansichten und Ausstattungen beruhen auf Daten, die im Zuge weiterer Planungsphasen variieren können. Die abgebildeten Einrichtungsgegenstände gehören nicht zum Ausstattungsumfang. Eine Gewähr für die Vollständigkeit der Informationen kann nicht übernommen werden. Verbindlich für die Ausführung sind allein die beurkundeten Unterlagen. Illustrationen sind freie künstlerische Darstellung.



Für mehr Informationen rufen Sie uns an

069 58007444

Wilma Wohnen Süd RM GmbH
Kuhwaldstraße 46
60486 Frankfurt am Main

www.wilma.de

Ein Projekt der 
Wilma

Schöffergärten
GERNSHEIM


Ein Projekt der 
Wilma





HAUS FILIA

Die Zuordnungen der einzelnen Hauseinheiten entnehmen Sie bitte dem Lageplan.

Grundriss – Beispiel Reihenmittelhaus ohne Keller

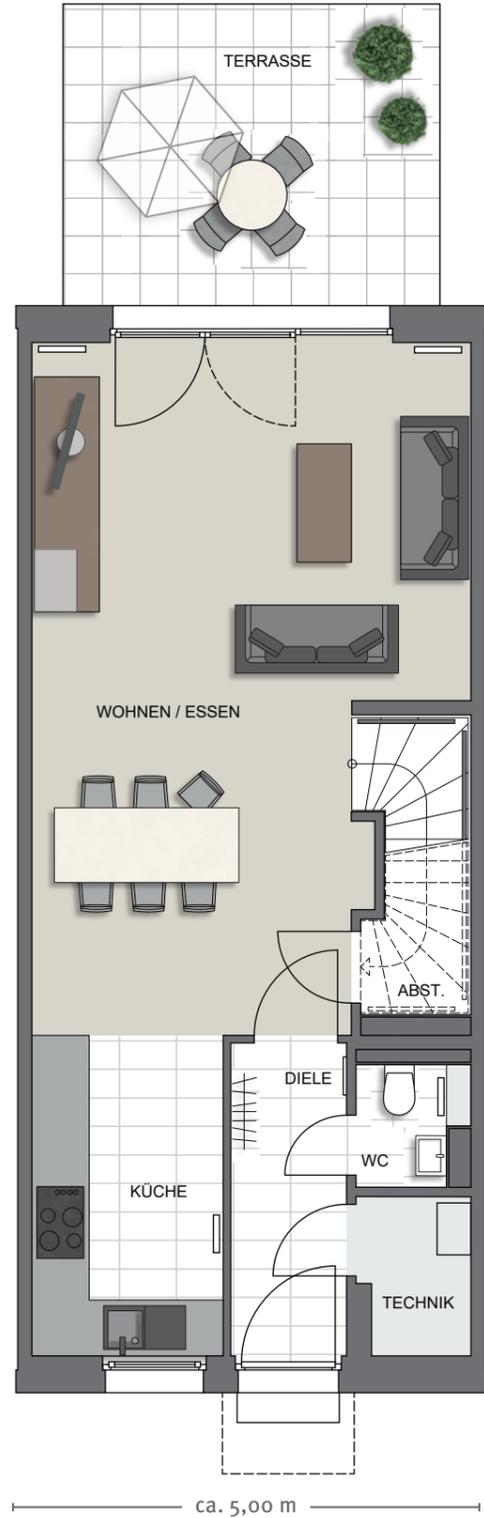

ca. 11,53 m

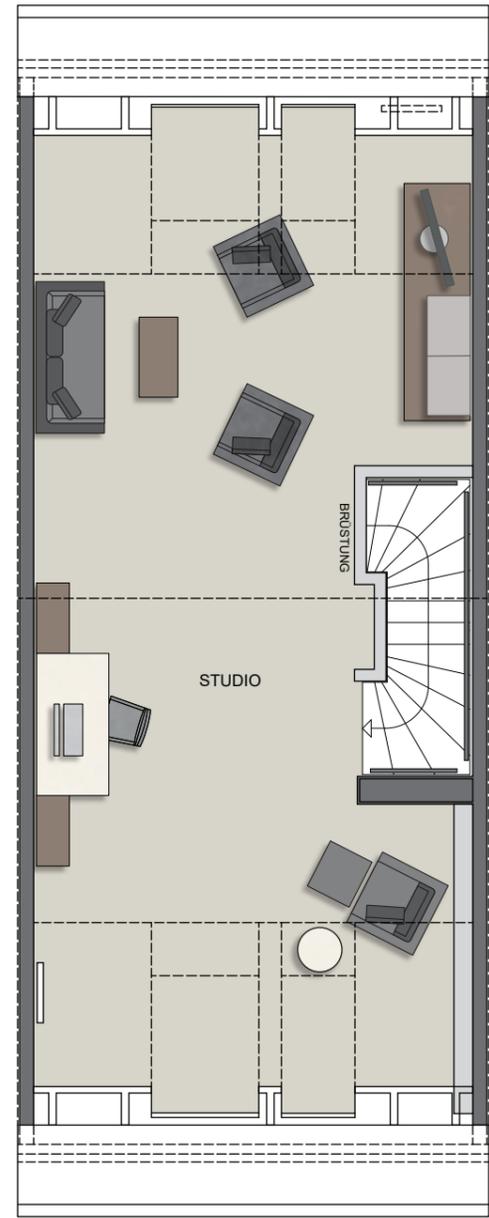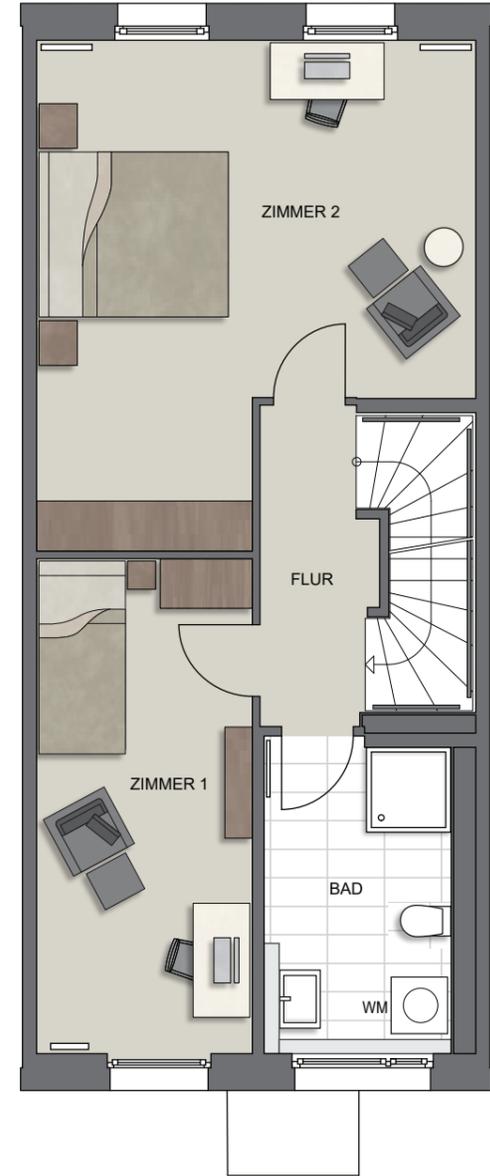

Maßstab 1:75

Wohnfläche	m²
Erdgeschoss	49,64
Obergeschoss	43,48
Dachgeschoss	33,69
gesamt	126,81
Nutzfläche	m²
Technikraum	1,82
Wohn-/Nutzfläche	128,63

Technikraum	
Nutzfläche	m²
Technikraum	1,82
gesamt	1,82

Erdgeschoss	
Wohnfläche	m²
Diele	4,07
WC	1,34
Abstellraum	1,16
Küche	6,85
Wohnen	29,82
Terrasse 1/2	6,40
gesamt	49,64

Obergeschoss	
Wohnfläche	m²
Flur	3,86
Bad	6,42
Zimmer 1	11,95
Zimmer 2	21,26
gesamt	43,48

Dachgeschoss	
Wohnfläche	m²
Studio	33,69
gesamt	33,69