



HAUS FILIA

Reihenmittelhaus mit Keller


Eingang

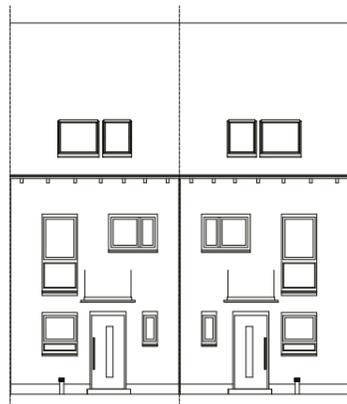

Schnitt

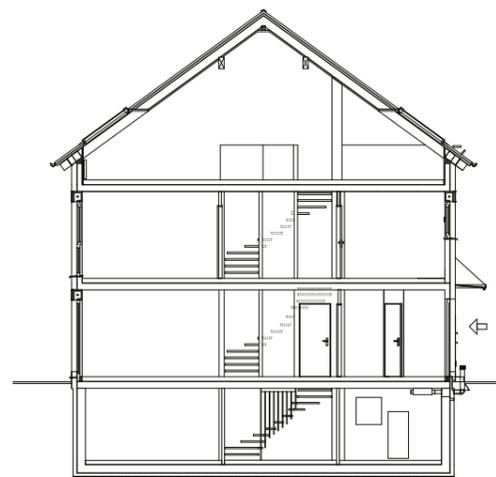

Garten

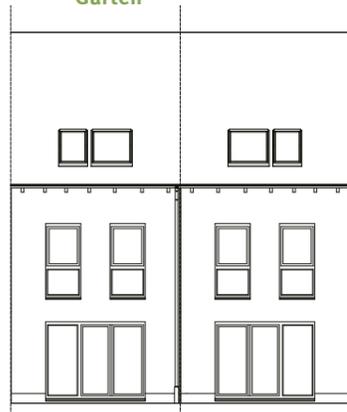

Bitte beachten Sie, dass die in diesem Prospekt vorgestellten Inhalte den aktuellen Entwurfsstand bei Drucklegung repräsentieren und nicht verbindlich sind. Grundrisse, Ansichten und Ausstattungen beruhen auf Daten, die im Zuge weiterer Planungsphasen variieren können. Die abgebildeten Einrichtungsgegenstände gehören nicht zum Ausstattungsumfang. Eine Gewähr für die Vollständigkeit der Informationen kann nicht übernommen werden. Verbindlich für die Ausführung sind allein die beurkundeten Unterlagen. Illustrationen sind freie künstlerische Darstellung.



Bauqualität
5-Phasen-
Check

www.tuv.com
ID: 0000044663

Für mehr Informationen rufen Sie uns an

069 58007444

Wilma Wohnen Süd RM GmbH
Kuhwaldstraße 46
60486 Frankfurt am Main

www.wilma.de

Ein Projekt der 
Wilma

Schöffergärten
GERNSHEIM



Ein Projekt der 
Wilma




HAUS FILIA

Die Zuordnungen der einzelnen Hauseinheiten entnehmen Sie bitte dem Lageplan.


Grundriss – Beispiel Reihenmittelhaus mit Keller

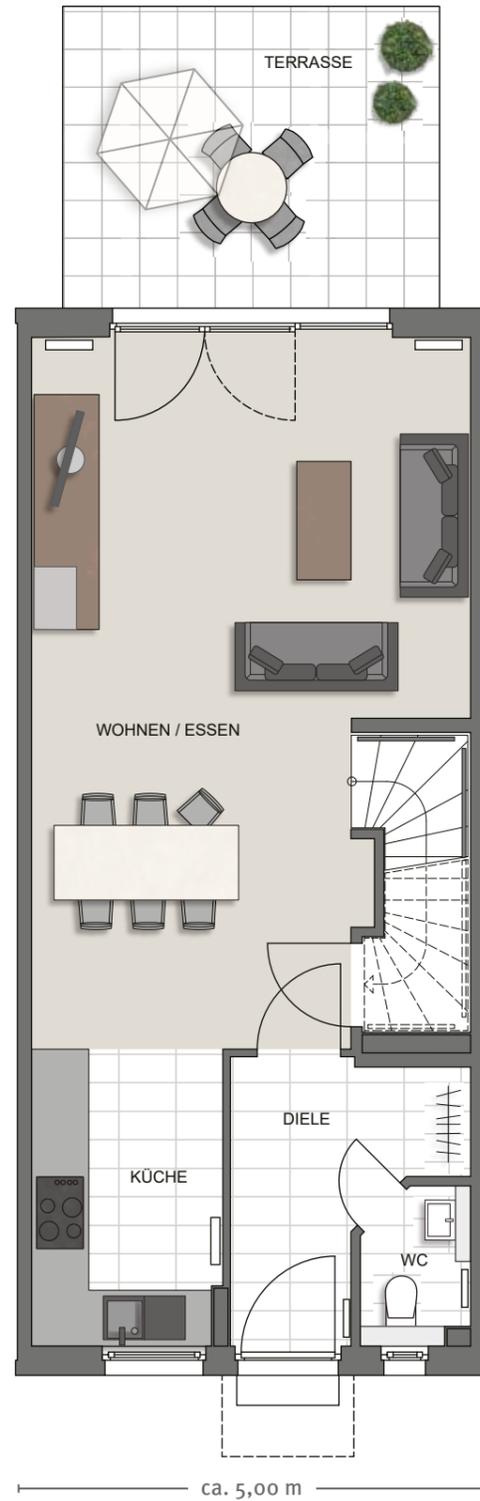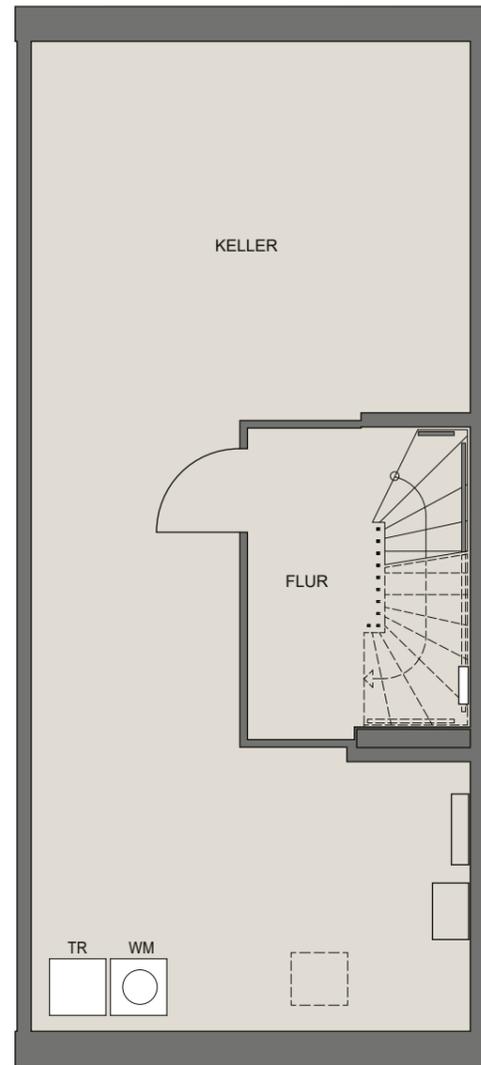

Erdgeschoss	
Wohnfläche	m ²
Diele	5,43
WC	1,71
Küche	6,27
Wohnen	30,80
Terrasse 1/2	6,40
gesamt	50,61

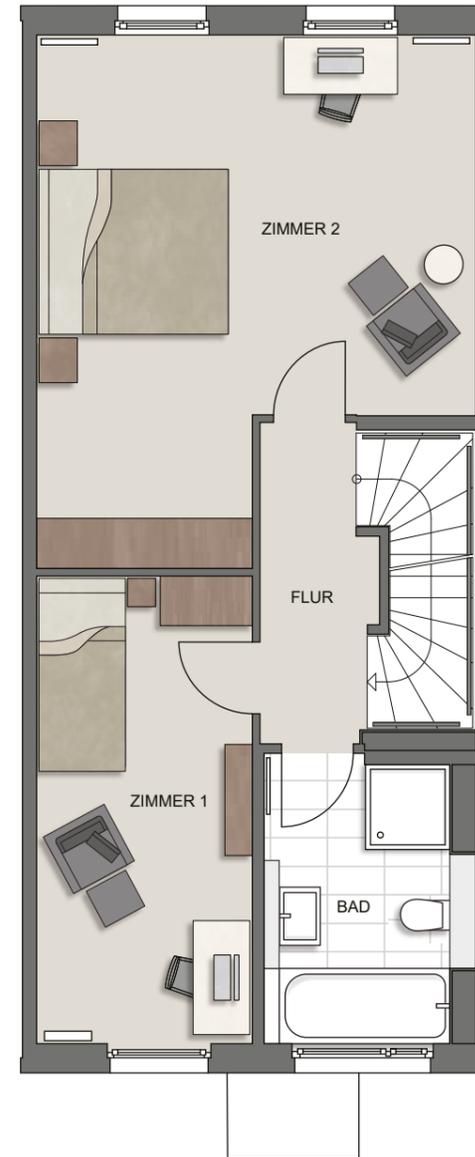

Obergeschoss	
Wohnfläche	m ²
Flur	3,86
Bad	6,14
Zimmer 1	11,29
Zimmer 2	22,37
gesamt	43,66

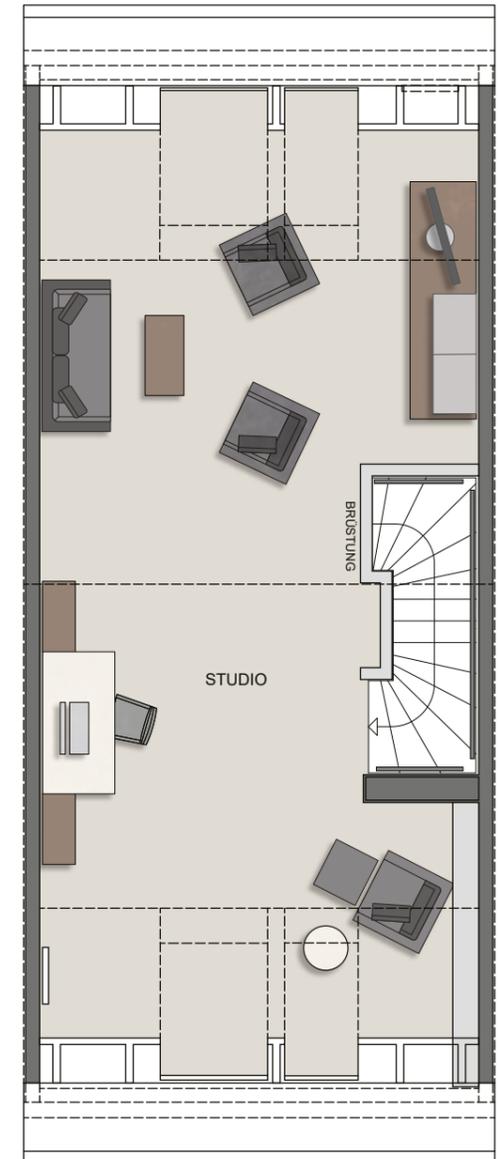

Dachgeschoss	
Wohnfläche	m ²
Studio	33,82
gesamt	33,82

Wohnfläche		m ²	
Erdgeschoss	50,61		
Obergeschoss	43,66		
Dachgeschoss	33,82		
gesamt	128,09		
Nutzfläche		m ²	
Kellergeschoss	45,89		
Wohn-/Nutzfläche	173,98		



Maßstab 1:75