


HAUS 5
WOHNUNG 5.01
4 Zimmer
Erdgeschoss

Wohnfläche ca.	m ²
Diele	11,68
Flur 1	2,39
Duschbad	3,62
Flur 2	2,40
Wohnen	29,27
Kochen / Essen	20,22
Bad	8,24
Abstellen	2,73
Eltern	18,24
Kind	13,15
Gast	12,02
Terrasse (50%)	4,32
gesamt ca.	128,28

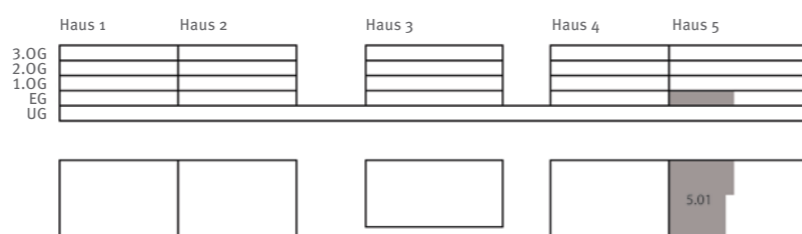

Gesamtübersicht und Lageplan Wohnung

0
1m
2m
3m
4m
5m
Maßstab 1:75
N