


HAUS CLASSICA

Doppelhaushälfte

Eingang

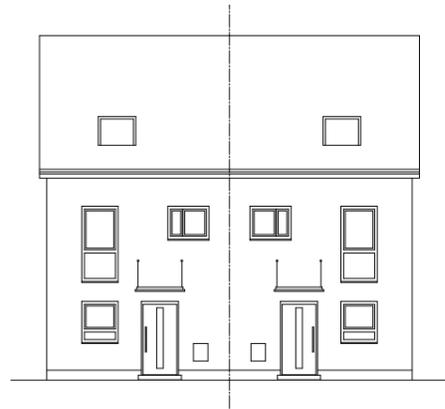


Garten



Giebel



Schnitt

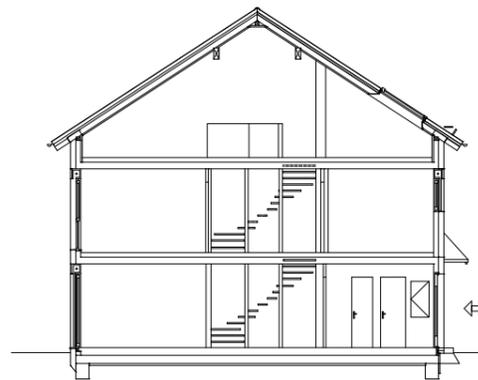

Bitte beachten Sie, dass die in diesem Prospekt vorgestellten Inhalte den aktuellen Entwurfsstand bei Drucklegung repräsentieren und nicht verbindlich sind. Grundrisse, Ansichten und Ausstattungen beruhen auf Daten, die im Zuge weiterer Planungsphasen variieren können. Die abgebildeten Einrichtungsgegenstände gehören nicht zum Ausstattungsumfang. Eine Gewähr für die Vollständigkeit der Informationen kann nicht übernommen werden. Verbindlich für die Ausführung sind allein die beurkundeten Unterlagen. Illustrationen sind freie künstlerische Darstellung.



Für mehr Informationen rufen Sie uns an:

Infotelefon: 069 - 58 00 74 - 44

Wilma Wohnen Süd RM GmbH
Kuhwaldstraße 46
60486 Frankfurt am Main

www.wilma.de

Ein Projekt der 
Wilma



Rebstock
QUARTIER Bad Kreuznach

Ein Projekt der 
Wilma

HAUS CLASSICA


Die Zuordnungen der einzelnen Hauseinheiten entnehmen Sie bitte dem Lageplan.

Grundriss – Beispiel Doppelhaushälfte

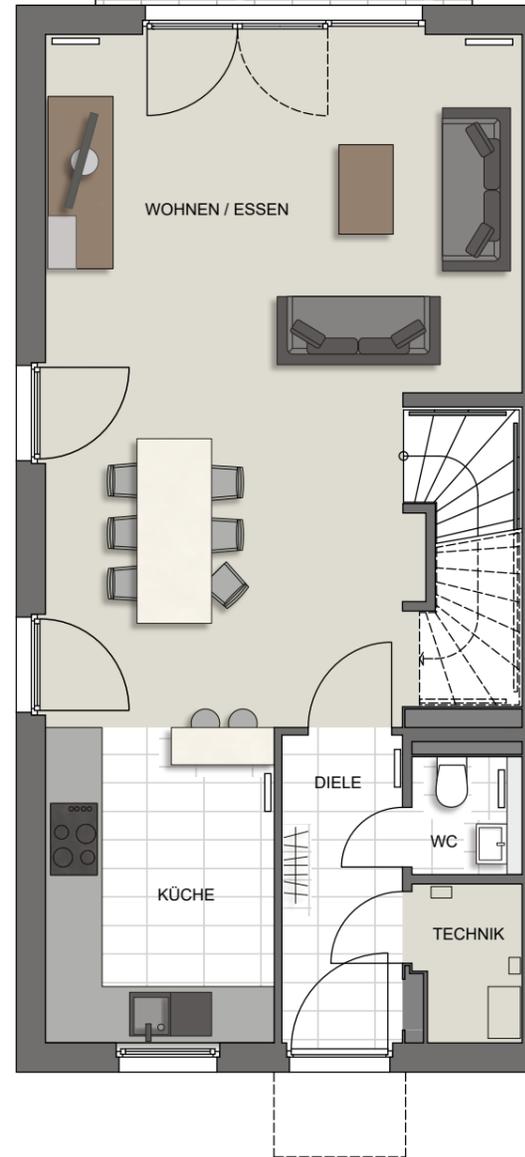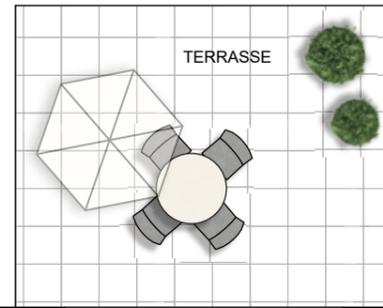


Erdgeschoss

Wohnfläche	m ²
Wohnen / Essen	32,76
Küche	8,08
Diele	4,17
WC	1,39
Abstellfläche	1,17
Technik	1,85
Terrasse 1/2	6,40
gesamt	55,82

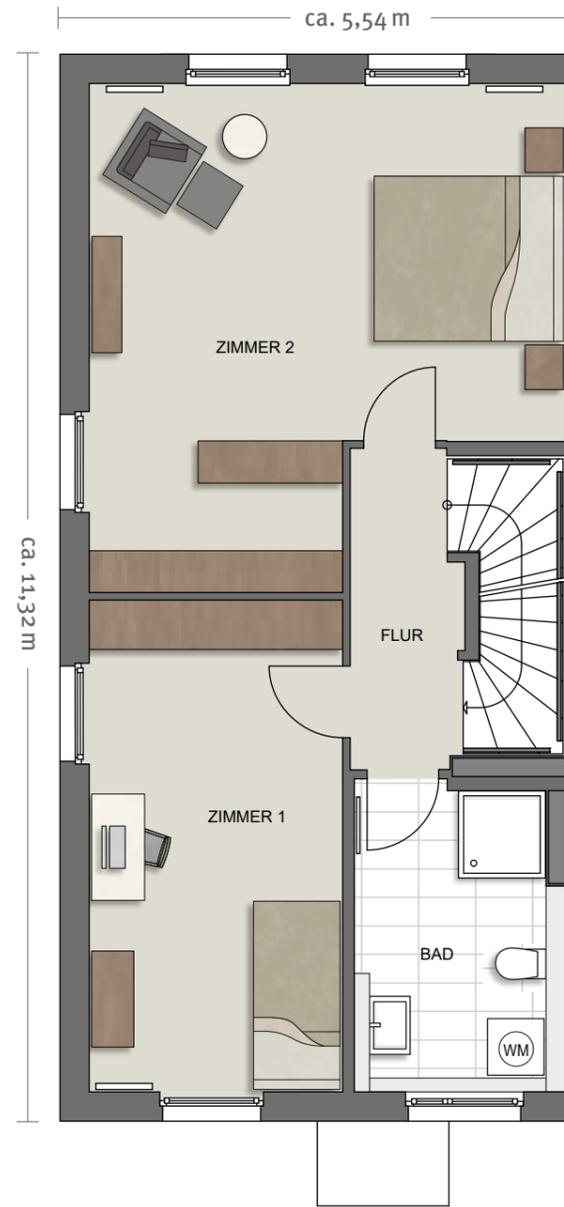

Obergeschoss

Wohnfläche	m ²
Zimmer 1	13,96
Zimmer 2	23,37
Flur	3,84
Bad	6,96
gesamt	48,13

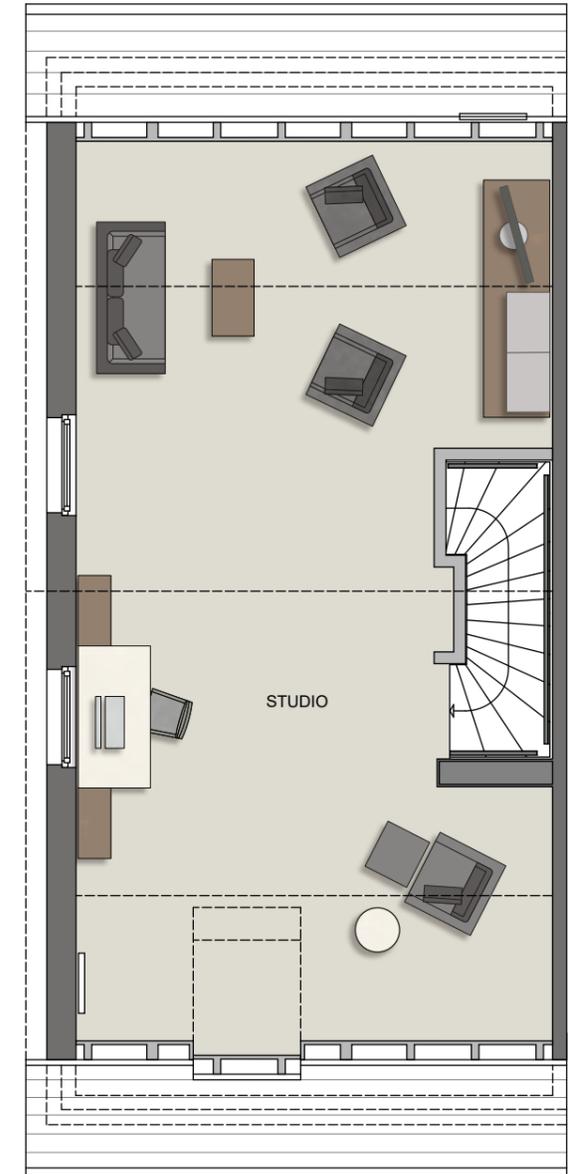

Dachgeschoss

Wohnfläche	m ²
Studio	36,10
gesamt	36,10

Wohnfläche	m ²
Erdgeschoss	55,82
Obergeschoss	48,13
Dachgeschoss	36,10

Wohnfläche gesamt	140,05
------------------------------	---------------

Maßstab: 1:75

0
1m
2m
3m
4m
5m