

# Endhaus

Beispiel Haus 1  
Die Zuordnung der einzelnen Hauseinheiten entnehmen Sie bitte dem Lageplan.



## UNTERGESCHOSS

Wohnfläche	m <sup>2</sup>
Flur	4,71 m <sup>2</sup>
<b>4,71 m<sup>2</sup></b>	
Nutzfläche	m <sup>2</sup>
Keller	53,92 m <sup>2</sup>
<b>53,92 m<sup>2</sup></b>	

## ERDGESCHOSS

Wohnfläche	m <sup>2</sup>
Diele	5,90 m <sup>2</sup>
WC	3,07 m <sup>2</sup>
Küche	10,79 m <sup>2</sup>
Wohnen/Essen	40,79 m <sup>2</sup>
Terrasse (50%)	6,40 m <sup>2</sup>
<b>66,95 m<sup>2</sup></b>	

## OBERGESCHOSS

Wohnfläche	m <sup>2</sup>
Flur	4,46 m <sup>2</sup>
Bad	9,48 m <sup>2</sup>
Eltern	15,71 m <sup>2</sup>
Kind 1	16,32 m <sup>2</sup>
Kind 2	13,94 m <sup>2</sup>
<b>59,91 m<sup>2</sup></b>	

## DACHGESCHOSS

Wohnfläche	m <sup>2</sup>
Gast	41,64 m <sup>2</sup>
Terrasse (50%)	6,57 m <sup>2</sup>
<b>48,21 m<sup>2</sup></b>	

## GESAMT


Wohnfläche	m <sup>2</sup>
Untergeschoss	4,71 m <sup>2</sup>
Erdgeschoss	66,95 m <sup>2</sup>
Obergeschoss	59,91 m <sup>2</sup>
Dachgeschoss	48,21 m <sup>2</sup>
<b>179,78 m<sup>2</sup></b>	

Nutzfläche	m <sup>2</sup>
Untergeschoss	53,92 m <sup>2</sup>
<b>53,92 m<sup>2</sup></b>	

<b>Wohn-/Nutzfläche</b>	<b>233,70 m<sup>2</sup></b>
-------------------------	-----------------------------

# Mittelhaus

Beispiel Haus 2  
Die Zuordnung der einzelnen Hauseinheiten entnehmen Sie bitte dem Lageplan.

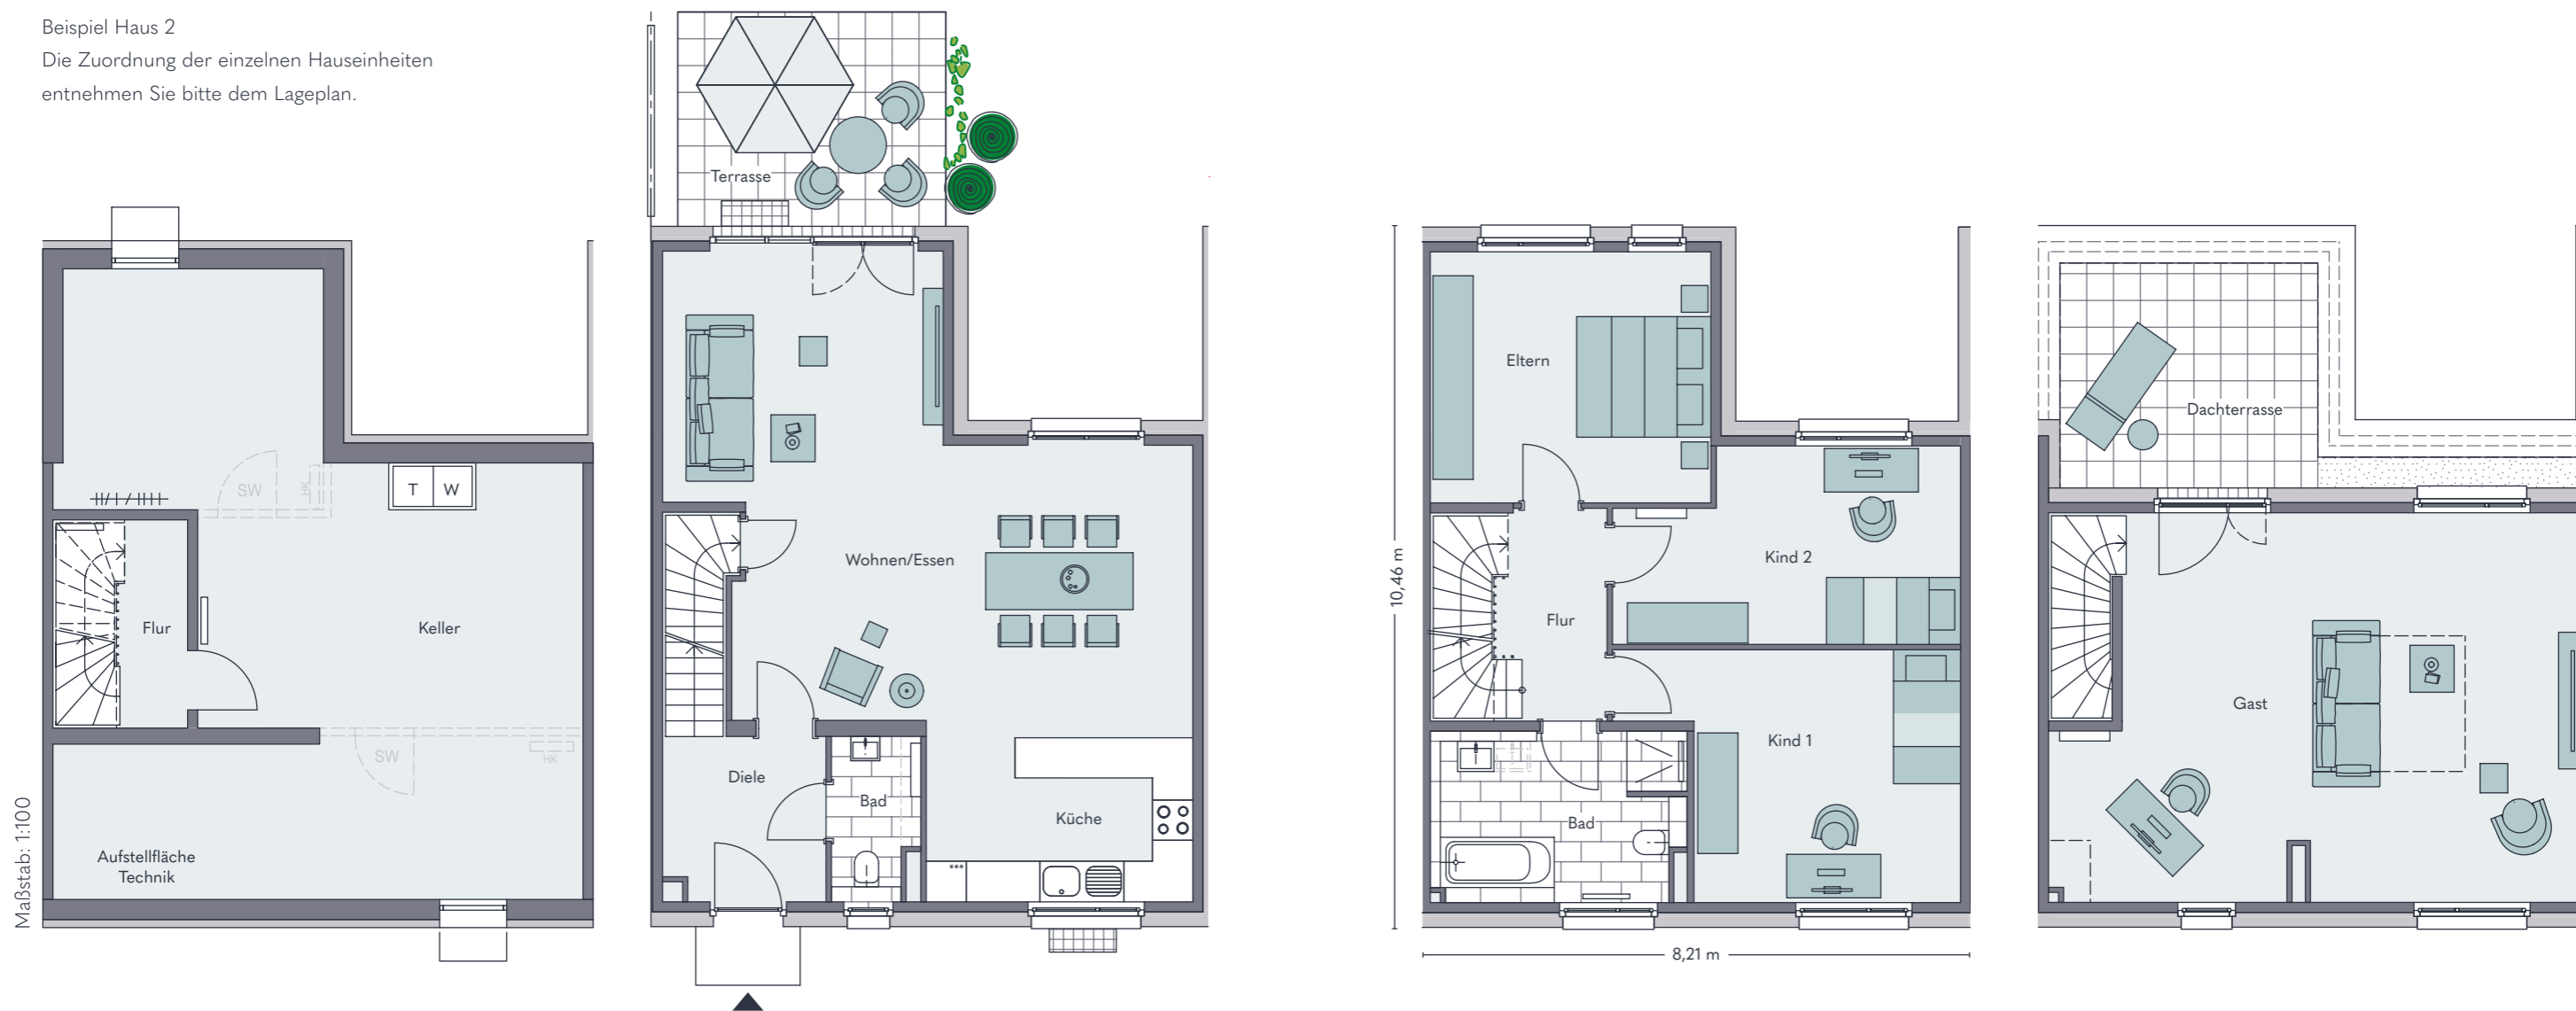

## UNTERGESCHOSS

Wohnfläche	m <sup>2</sup>
Flur	4,71 m <sup>2</sup>
<b>4,71 m<sup>2</sup></b>	
Nutzfläche	m <sup>2</sup>
Keller	53,95 m <sup>2</sup>
<b>53,95 m<sup>2</sup></b>	

## ERDGESCHOSS

Wohnfläche	m <sup>2</sup>
Diele	5,90 m <sup>2</sup>
WC	3,07 m <sup>2</sup>
Küche	10,79 m <sup>2</sup>
Wohnen/Essen	41,13 m <sup>2</sup>
Terrasse (50%)	6,40 m <sup>2</sup>
<b>67,29 m<sup>2</sup></b>	

## OBERGESCHOSS

Wohnfläche	m <sup>2</sup>
Flur	4,79 m <sup>2</sup>
Bad	9,48 m <sup>2</sup>
Eltern	15,71 m <sup>2</sup>
Kind 1	16,32 m <sup>2</sup>
Kind 2	13,94 m <sup>2</sup>
<b>60,24 m<sup>2</sup></b>	

## DACHGESCHOSS

Wohnfläche	m <sup>2</sup>
Gast	42,13 m <sup>2</sup>
Terrasse (50%)	6,57 m <sup>2</sup>
<b>48,70 m<sup>2</sup></b>	

## GESAMT

Wohnfläche	m <sup>2</sup>
Untergeschoss	4,71 m <sup>2</sup>
Erdgeschoss	67,29 m <sup>2</sup>
Obergeschoss	60,24 m <sup>2</sup>
Dachgeschoss	48,70 m <sup>2</sup>
<b>180,94 m<sup>2</sup></b>	

Nutzfläche	m <sup>2</sup>
Untergeschoss	53,95 m <sup>2</sup>
<b>53,95 m<sup>2</sup></b>	

Wohn-/Nutzfläche	m <sup>2</sup>
<b>234,89 m<sup>2</sup></b>	