


HAUS CLASSICA


Die Zuordnungen der einzelnen Hauseinheiten entnehmen Sie bitte dem Lageplan.

Grundriss – Beispiel Reihenmittelhaus ohne Keller

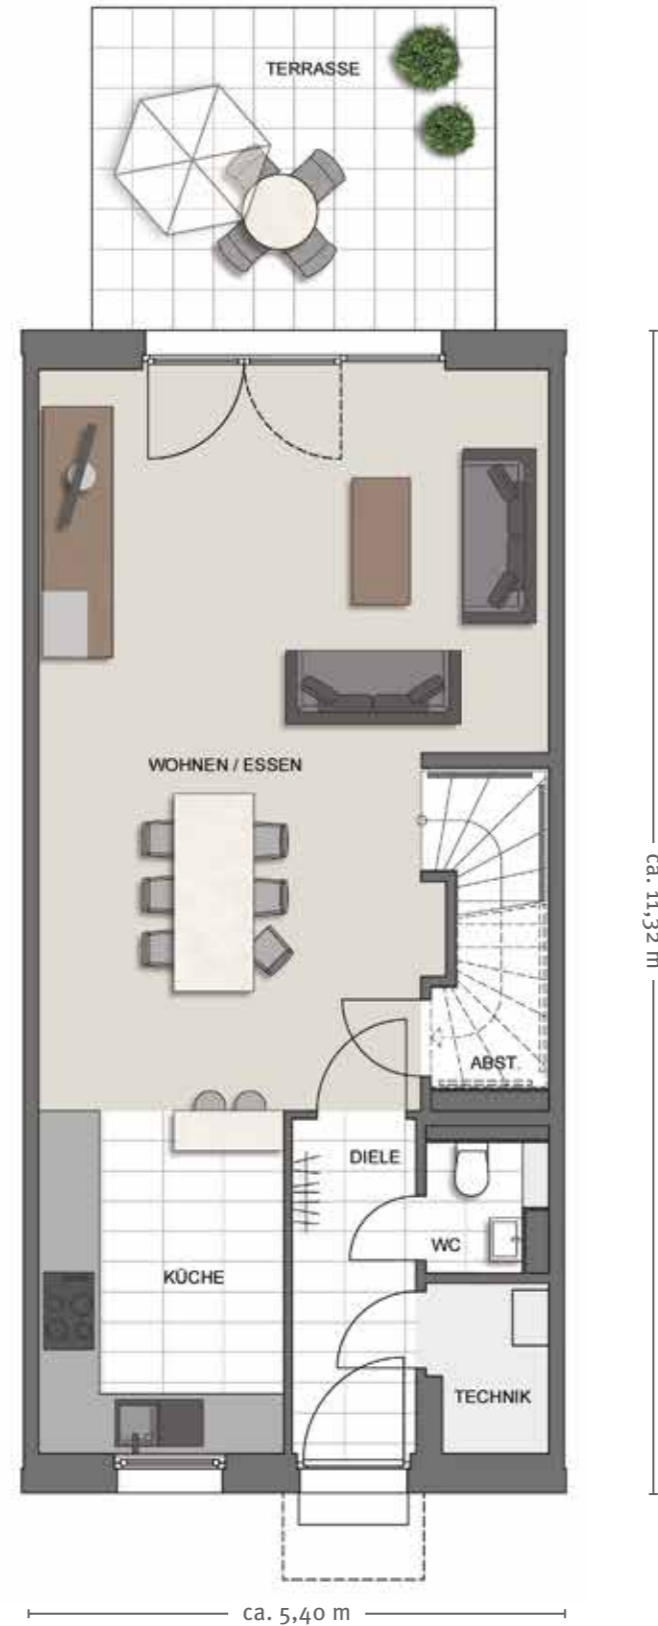


Technikraum	
Nutzfläche	m ²
Technikraum	1,82
gesamt	1,82

Erdgeschoss	
Wohnfläche	m ²
Diele	4,07
WC	1,34
Abstellraum	1,16
Küche	8,20
Wohnen	32,76
Terrasse 1/2	6,40
gesamt	53,94

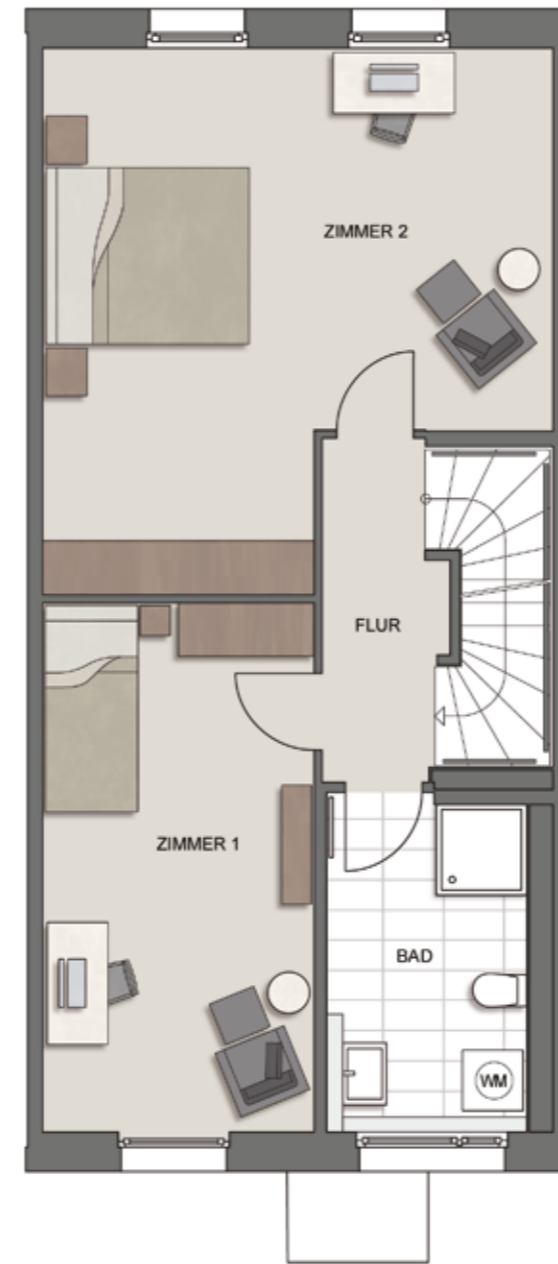

Obergeschoss	
Wohnfläche	m ²
Flur	3,86
Bad	6,42
Zimmer 1	14,04
Zimmer 2	23,42
gesamt	47,74

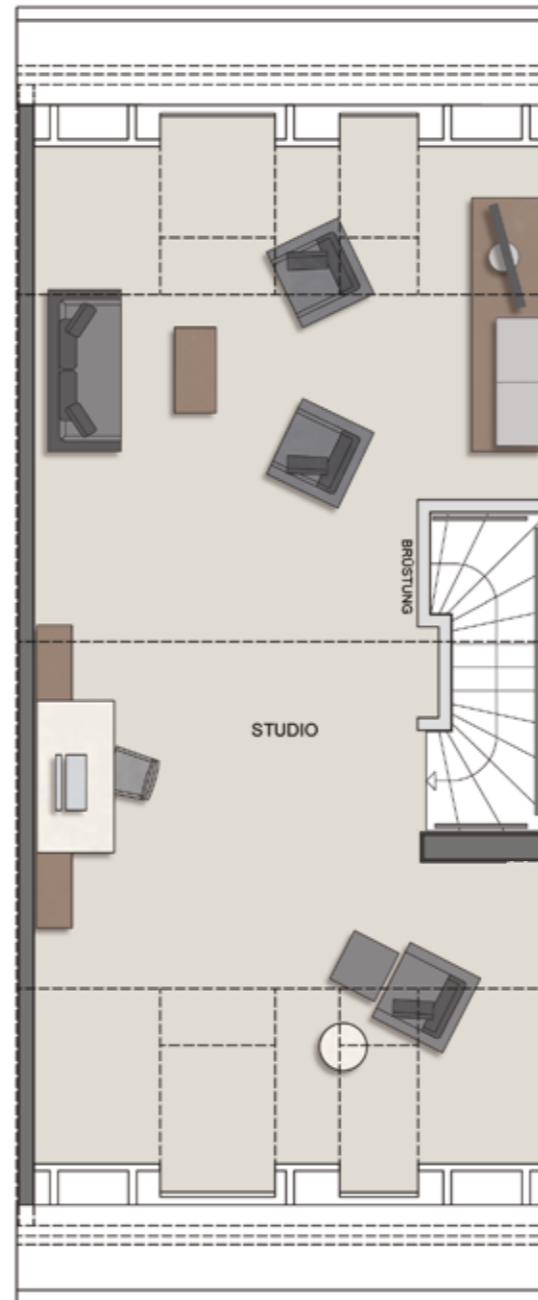

Dachgeschoss	
Wohnfläche	m ²
Studio	36,96
gesamt	36,96

HAUS CLASSICA

Reihenhaus ohne Keller






Wohnfläche	
	m ²
Erdgeschoss	53,94
Obergeschoss	47,74
Dachgeschoss	36,96
gesamt	138,64
Nutzfläche	
	m ²
Technikraum	1,82
Wohn-/Nutzfläche	140,46

HAUS CLASSICA

Die Zuordnungen der einzelnen Hauseinheiten entnehmen Sie bitte dem Lageplan.

Grundriss – Beispiel Reihendendhaus ohne Keller

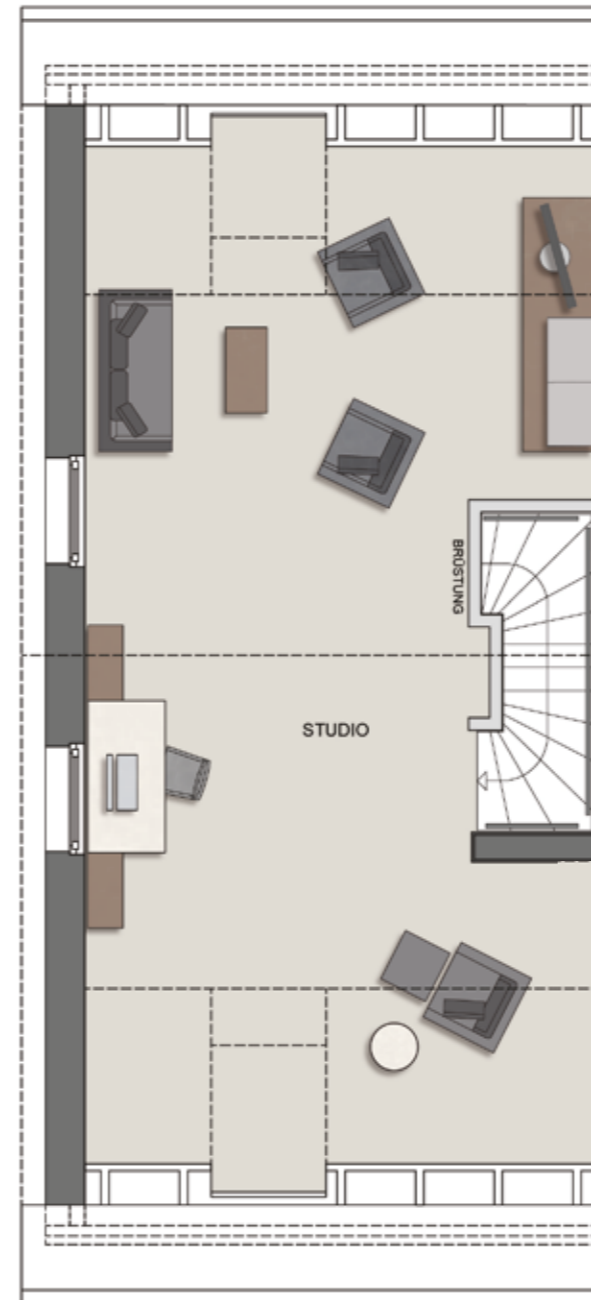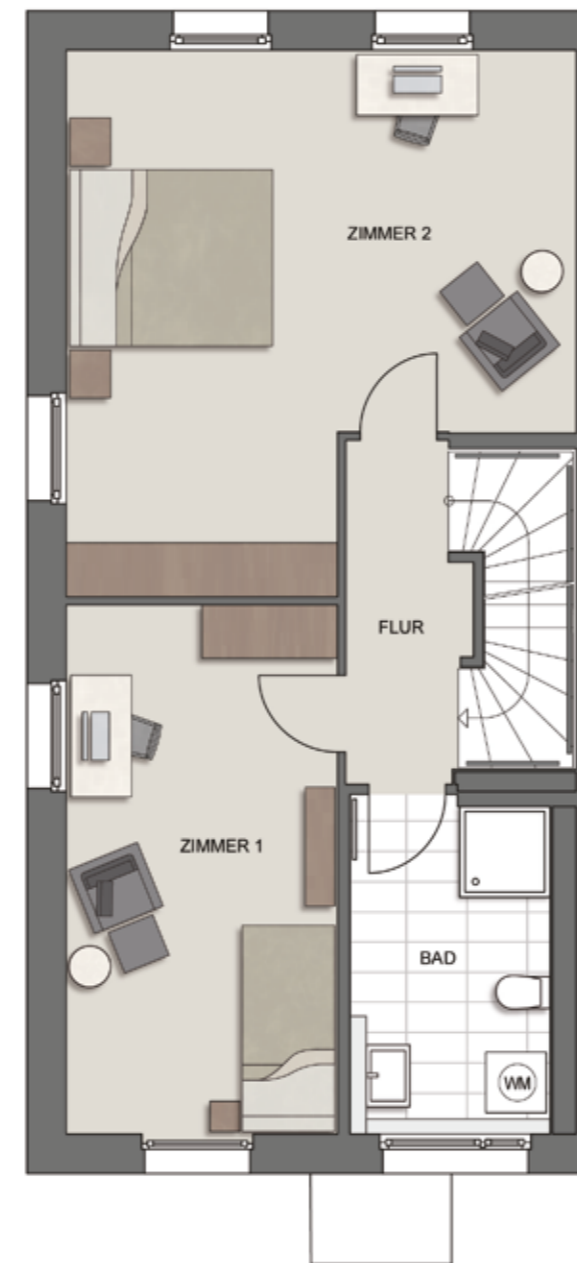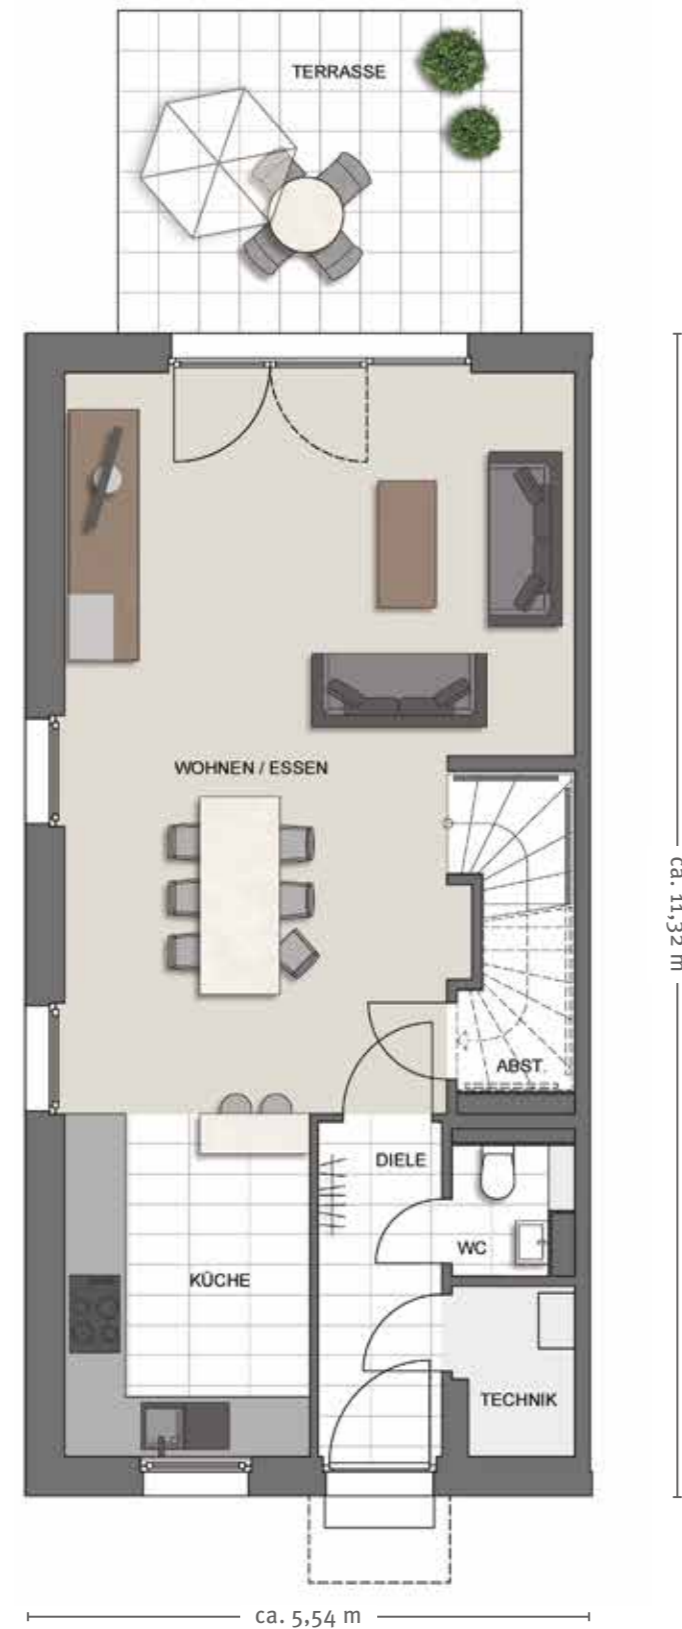

Bitte beachten Sie, dass die in diesem Prospekt vorgestellten Inhalte den aktuellen Entwurfsstand bei Drucklegung repräsentieren und nicht verbindlich sind. Grundrisse, Ansichten und Ausstattungen beruhen auf Daten, die im Zuge weiterer Planungsphasen variieren können. Die abgebildeten Einrichtungsgegenstände gehören nicht zum Ausstattungsumfang. Eine Gewähr für die Vollständigkeit der Informationen kann nicht übernommen werden. Verbindlich für die Ausführung sind allein die beurkundeten Unterlagen. Illustrationen sind freie künstlerische Darstellung.

Für mehr Informationen rufen Sie uns an

069 58007444

WILMA Wohnen Süd RM GmbH
Franklinstraße 46a
60486 Frankfurt am Main

www.wilma.de

Wohnfläche	m ²
Erdgeschoss	53,94
Obergeschoss	47,74
Dachgeschoss	36,96
gesamt	138,64

Nutzfläche	m ²
Technikraum	1,82
Wohn-/Nutzfläche	140,46

Technikraum	m ²
Technikraum	1,82
gesamt	1,82

Erdgeschoss	m ²
Diele	4,07
WC	1,34
Abstellraum	1,16
Küche	8,20
Wohnen	32,76
Terrasse 1/2	6,40
gesamt	53,94

Obergeschoss	m ²
Flur	3,86
Bad	6,42
Zimmer 1	14,04
Zimmer 2	23,42
gesamt	47,74

Dachgeschoss	m ²
Studio	36,96
gesamt	36,96