


# HAUS 6 WOHNUNG 605+608

2 ZIMMER  
1. + 2. OBERGESCHOSS


Wohnfläche	m <sup>2</sup>
Diele	3,89
Wohnen/Essen	21,52
Küche	5,95
Zimmer 1	14,39
Duschbad	5,99
Balkon 1/2	5,00
<b>gesamt</b>	<b>56,74</b>

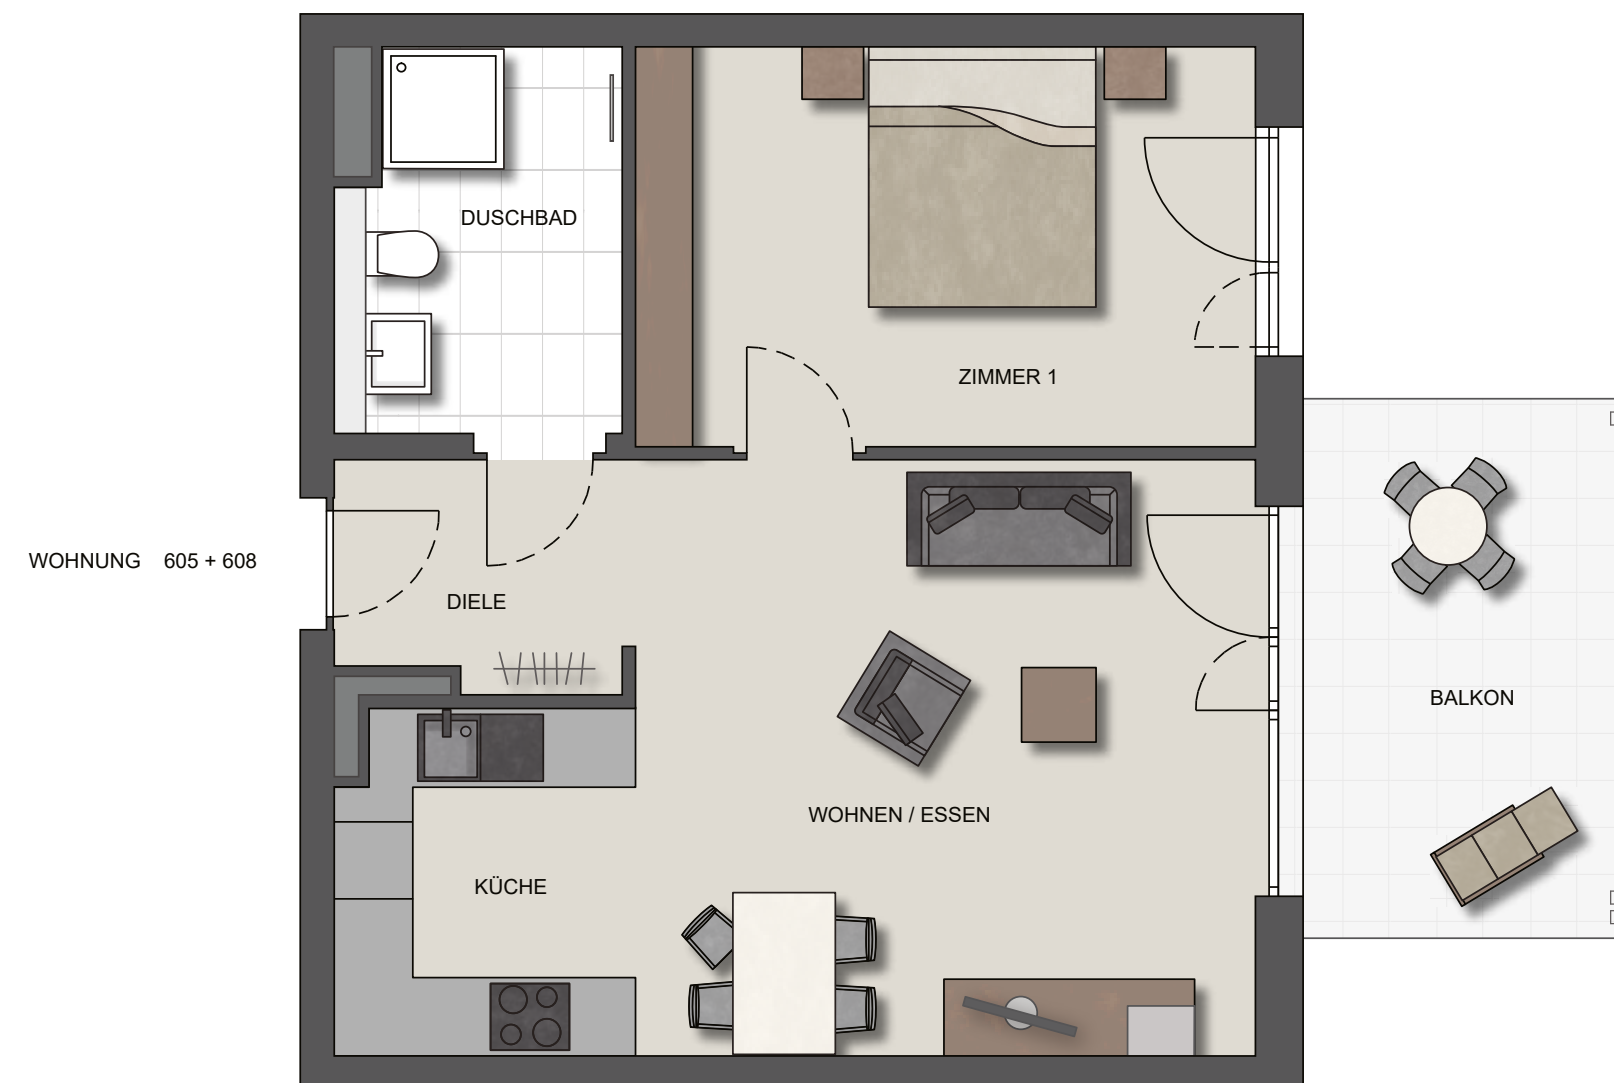

# KilianusHöfe

im Mainfächer

Eigentumswohnungen

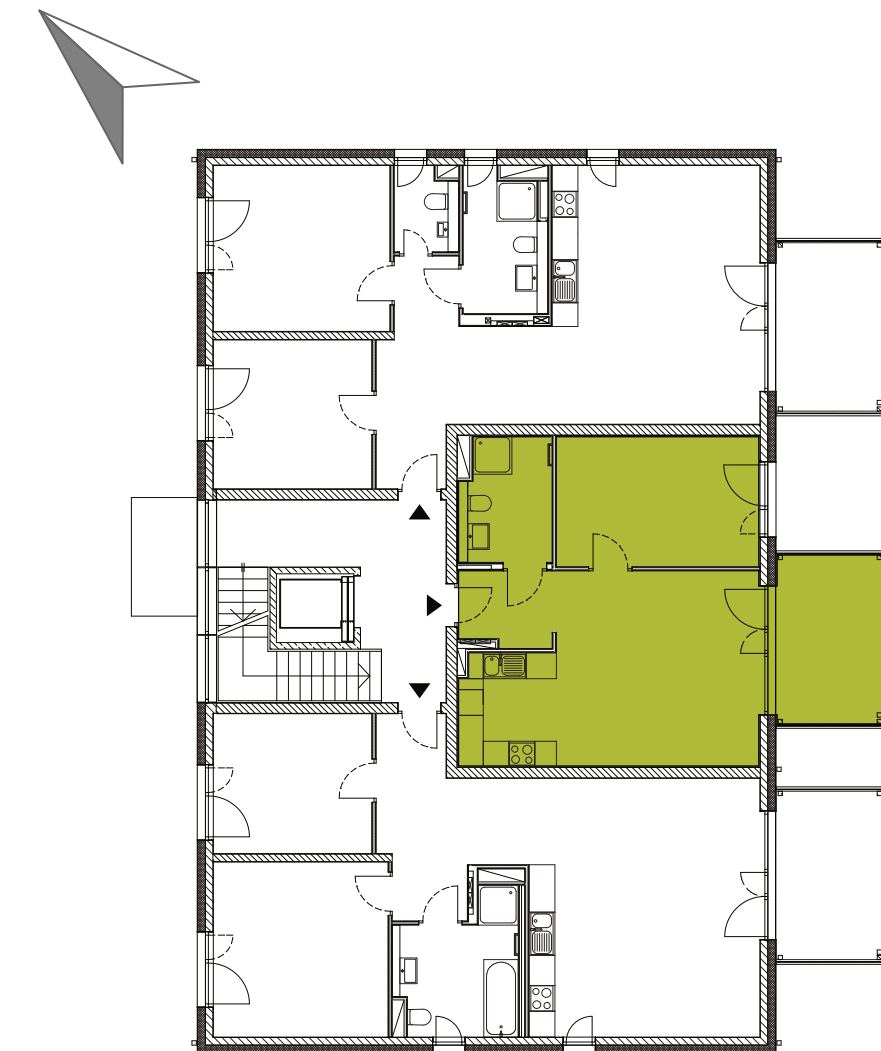

Lageplan 1. + 2.  
Obergeschoss