


GRUNDRISS

HAUS MAXIMA


Die Zuordnungen der einzelnen Hauseinheiten entnehmen Sie bitte dem Lageplan.

Grundriss – Beispiel Doppelhaushälfte

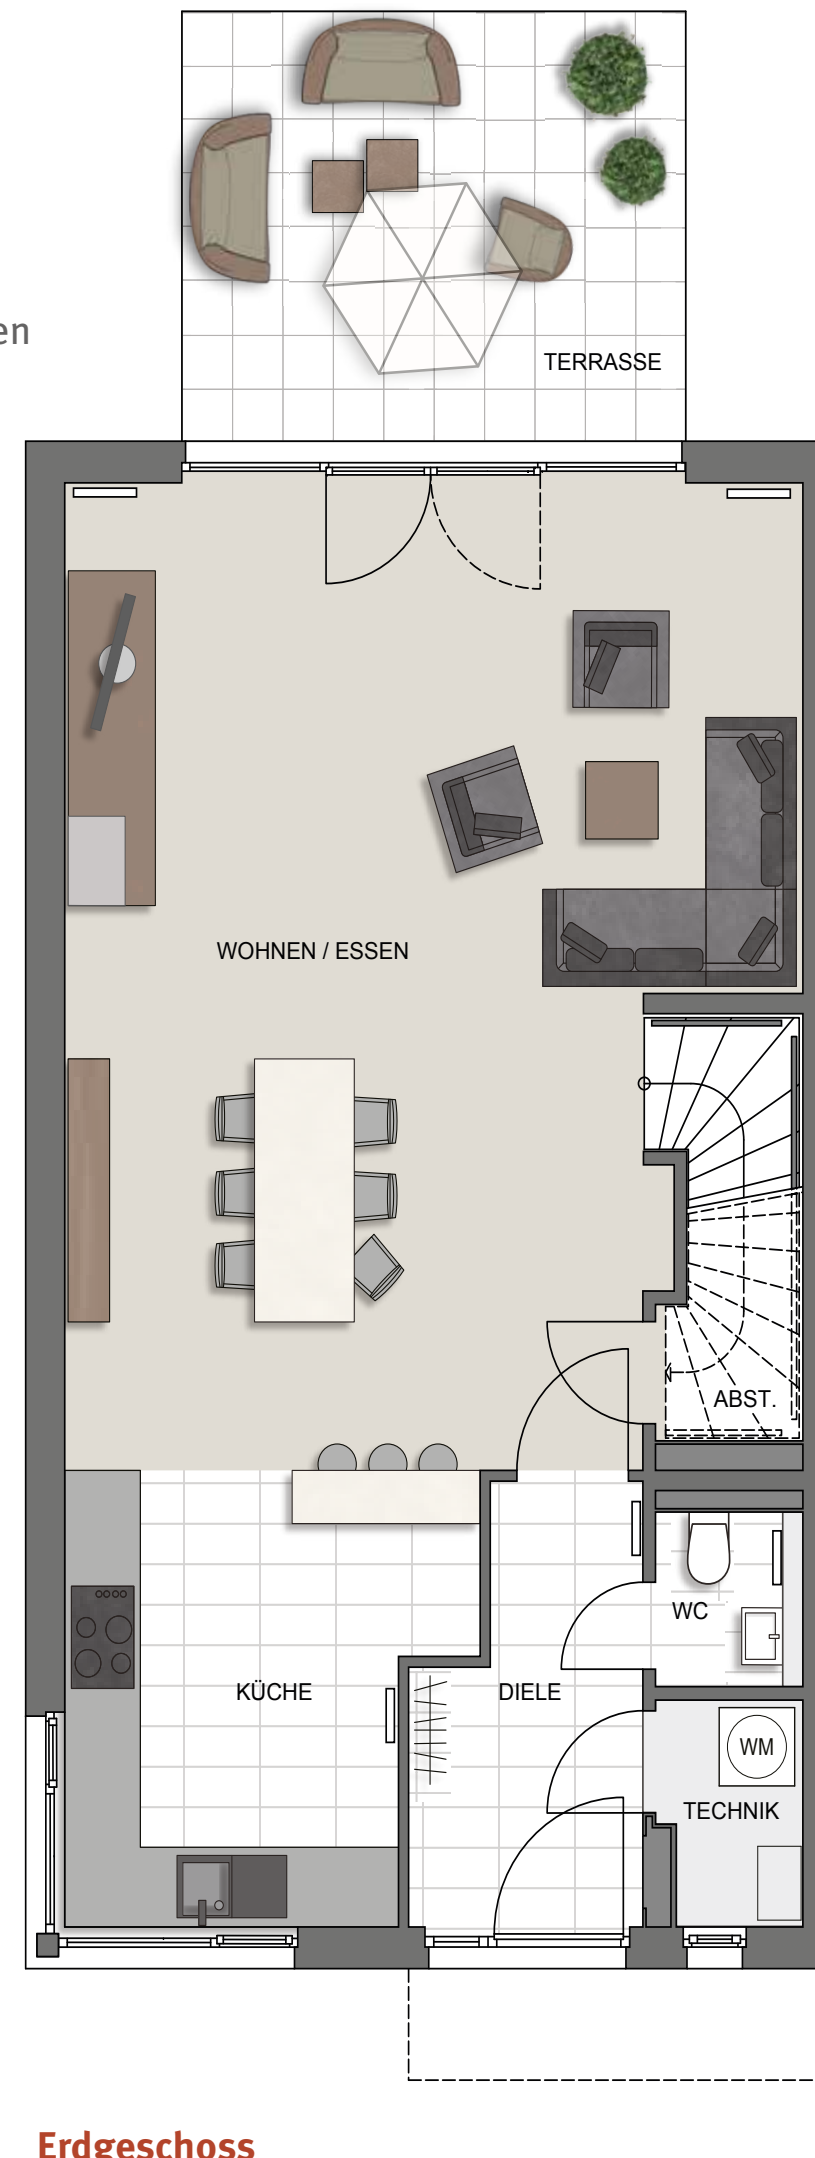


Erdgeschoss

Wohnfläche	m ²
Wohnen / Essen	38,64
Küche	9,85
Diele	5,26
WC	1,45
Abstellfläche	1,19
Technik	1,67
Terrasse 1/2	6,32
gesamt	64,38

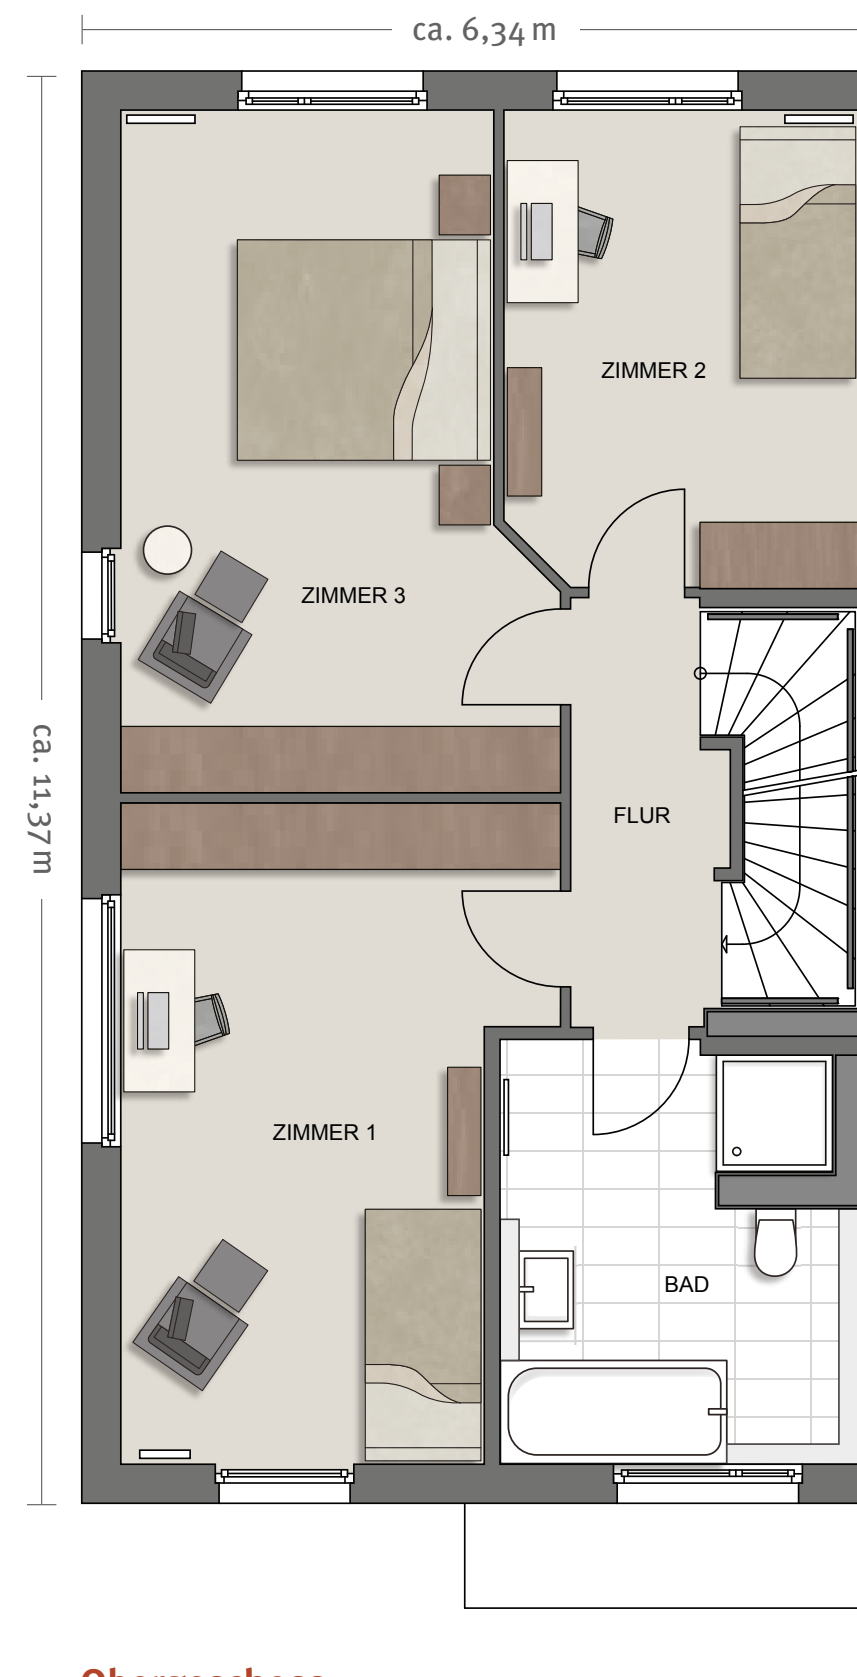

Obergeschoss

Wohnfläche	m ²
Zimmer 1	16,14
Zimmer 2	10,51
Zimmer 3	16,95
Flur	3,86
Bad	8,74
gesamt	56,20

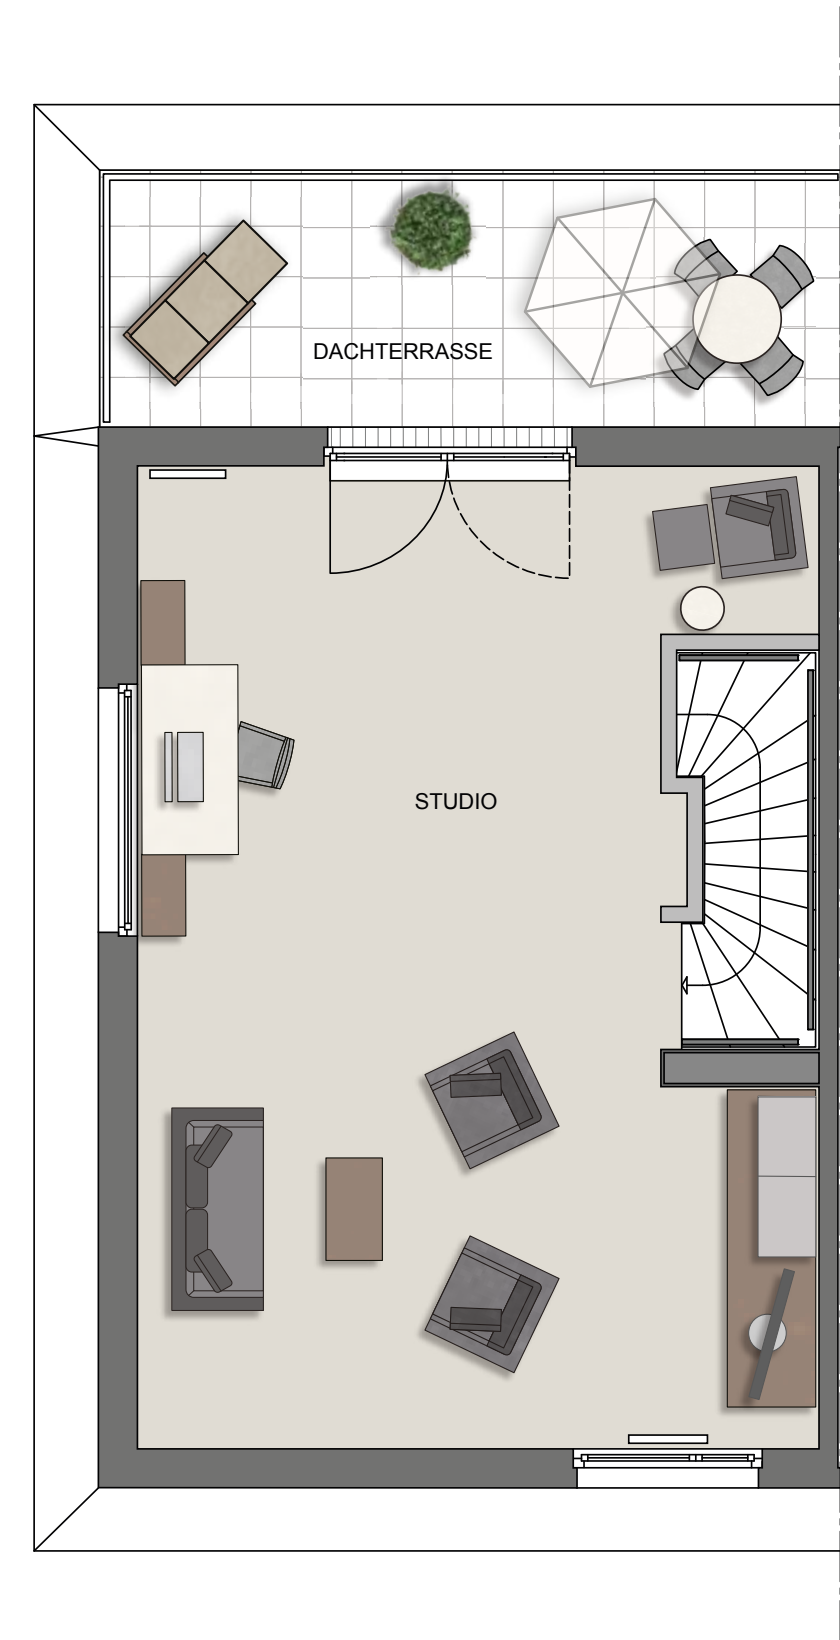

Dachgeschoss

Wohnfläche	m ²
Dachgeschoss/ Studio	37,72
Dachterrasse 1/2	5,68
gesamt	43,40

Feel
good
im Pioneer Park

Wohnfläche	m ²
Erdgeschoss	64,38
Obergeschoss	56,20
Dachgeschoss	43,40

Wohnfläche gesamt	163,98
----------------------	--------