


GRUNDRISS

HAUS OPTIMA


Die Zuordnungen der einzelnen Hauseinheiten entnehmen Sie bitte dem Lageplan.

Grundriss – Beispiel Doppelhaushälfte

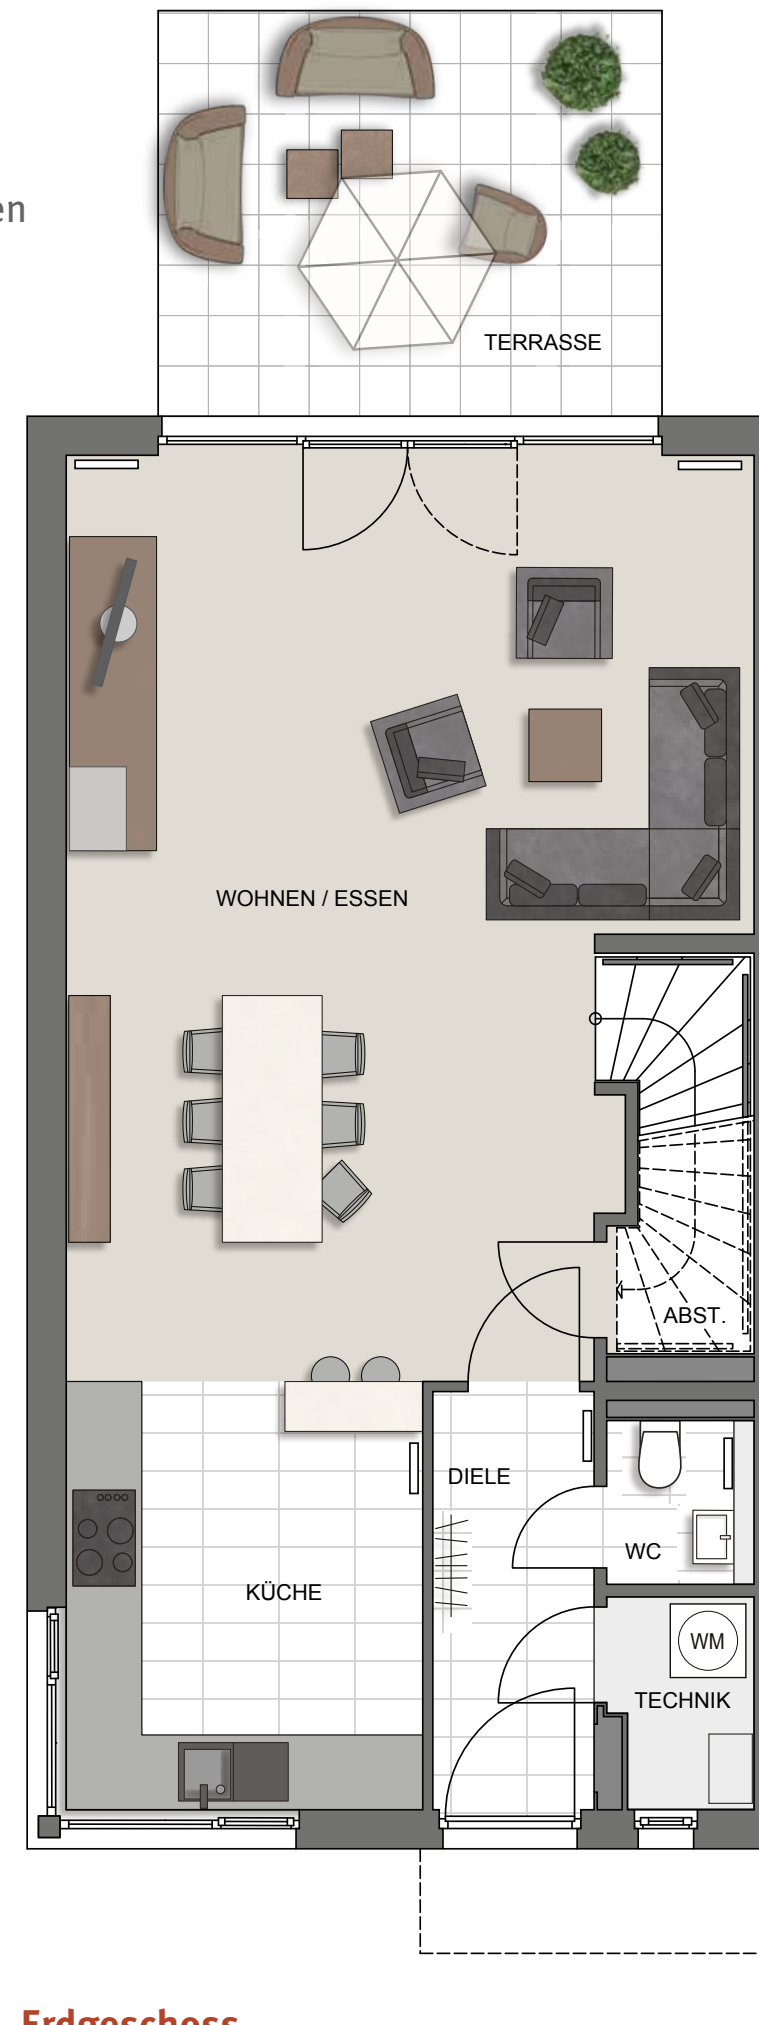


Erdgeschoss

Wohnfläche	m ²
Wohnen / Essen	35,70
Küche	9,56
Diele	4,24
WC	1,45
Abstellfläche	1,19
Technik	1,67
Terrasse 1/2	6,32
gesamt	60,13

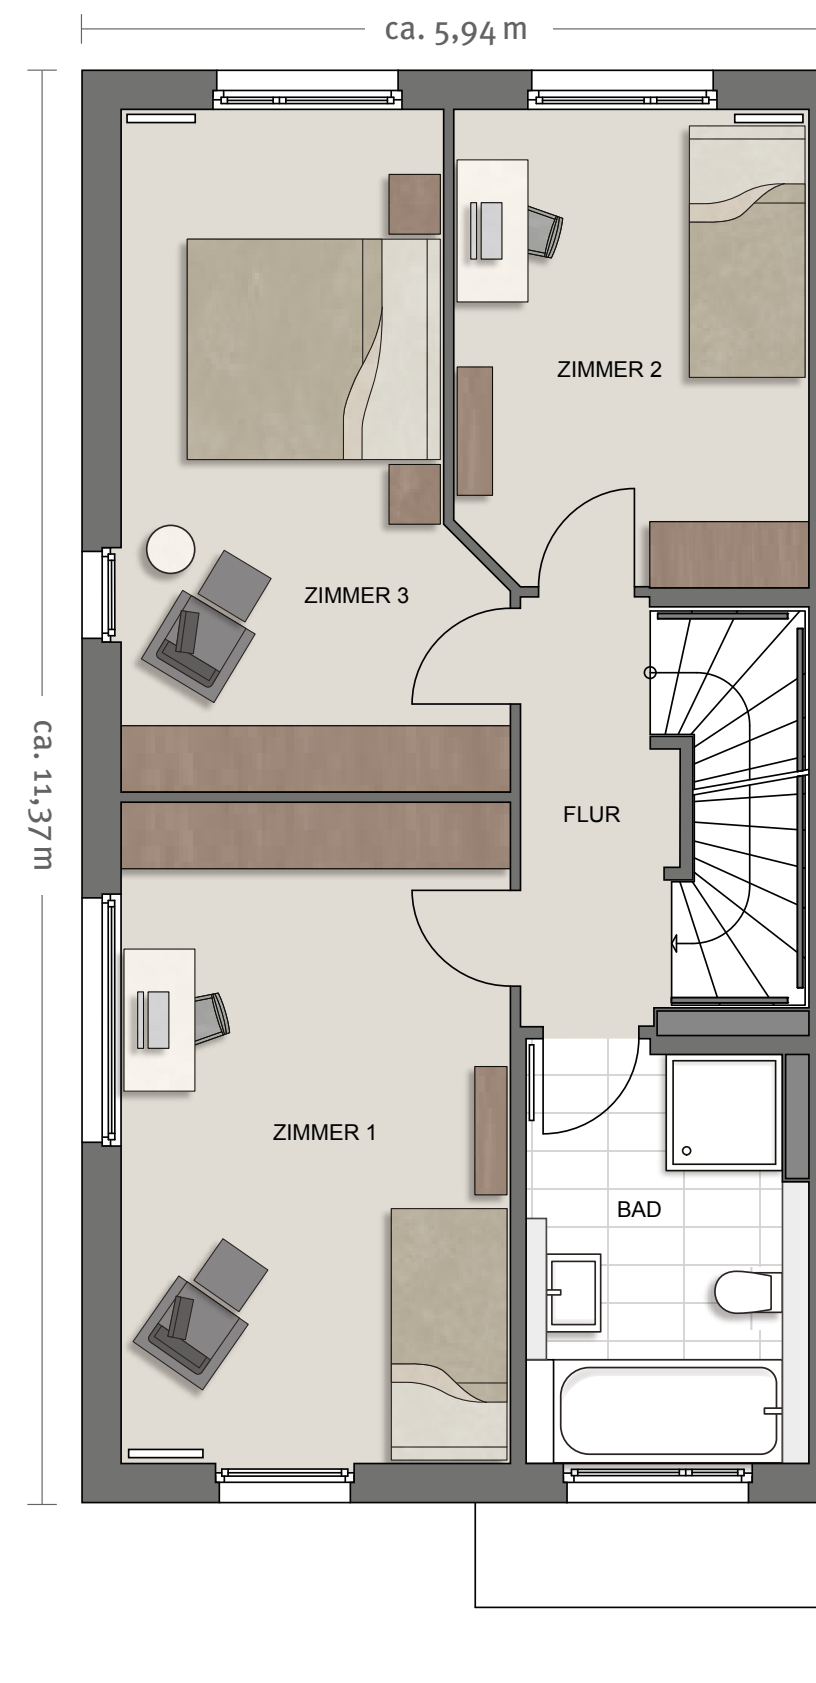

Wohnfläche	m ²
Zimmer 1	16,14
Zimmer 2	10,51
Zimmer 3	14,78
Flur	3,86
Bad	7,03
gesamt	52,32

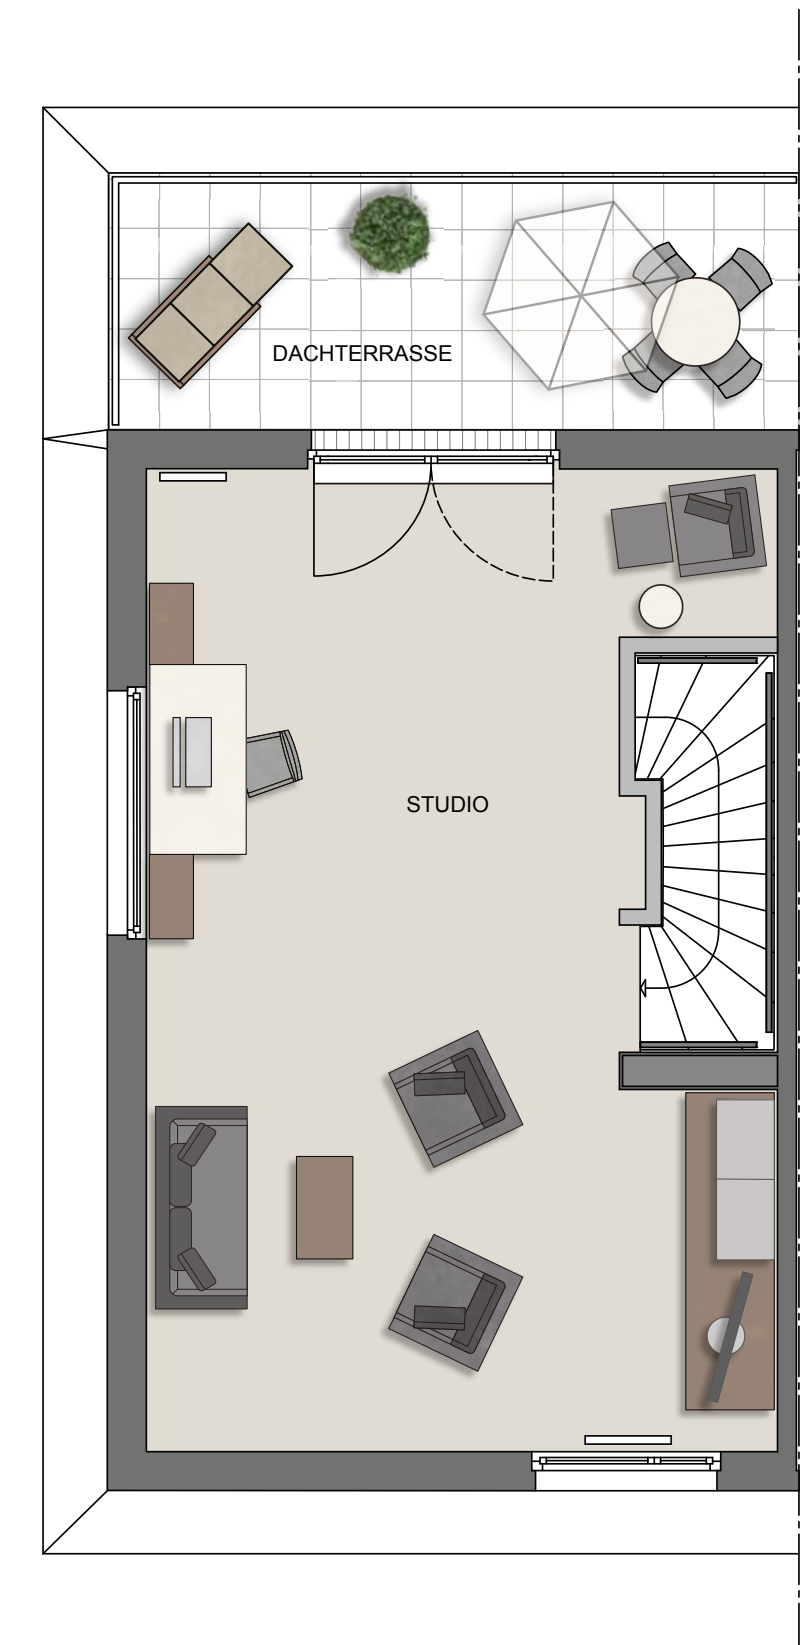

Wohnfläche	m ²
Dachgeschoss/ Studio	34,61
Dachterrasse 1/2	5,53
gesamt	40,14

Feel
good
im Pioneer Park

Wohnfläche	m ²
Erdgeschoss	60,13
Obergeschoss	52,32
Dachgeschoss	40,14

Wohnfläche gesamt	152,59
----------------------	--------