


GRUNDRISS

# HAUS FILIA


Die Zuordnungen der einzelnen Hauseinheiten entnehmen Sie bitte dem Lageplan.

Grundriss – Beispiel Reihenmittelhaus

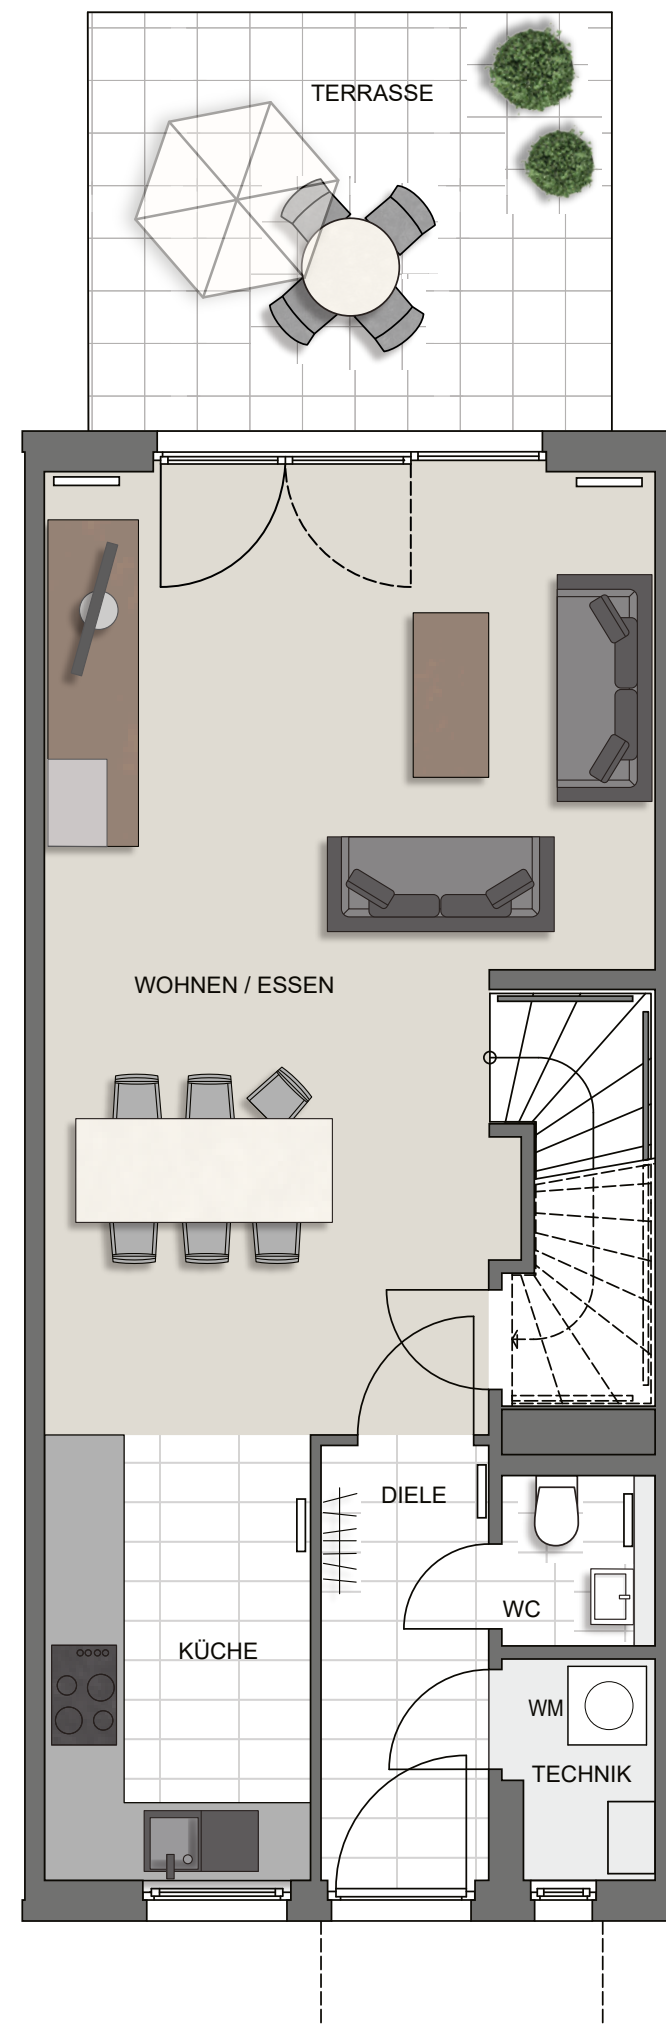


## Erdgeschoss

Wohnfläche	m <sup>2</sup>
Wohnen / Essen	29,83
Küche	6,85
Diele	4,24
WC	1,45
Abstellfläche	1,19
Technik	1,67
Terrasse 1/2	6,36
<b>gesamt</b>	<b>51,59</b>

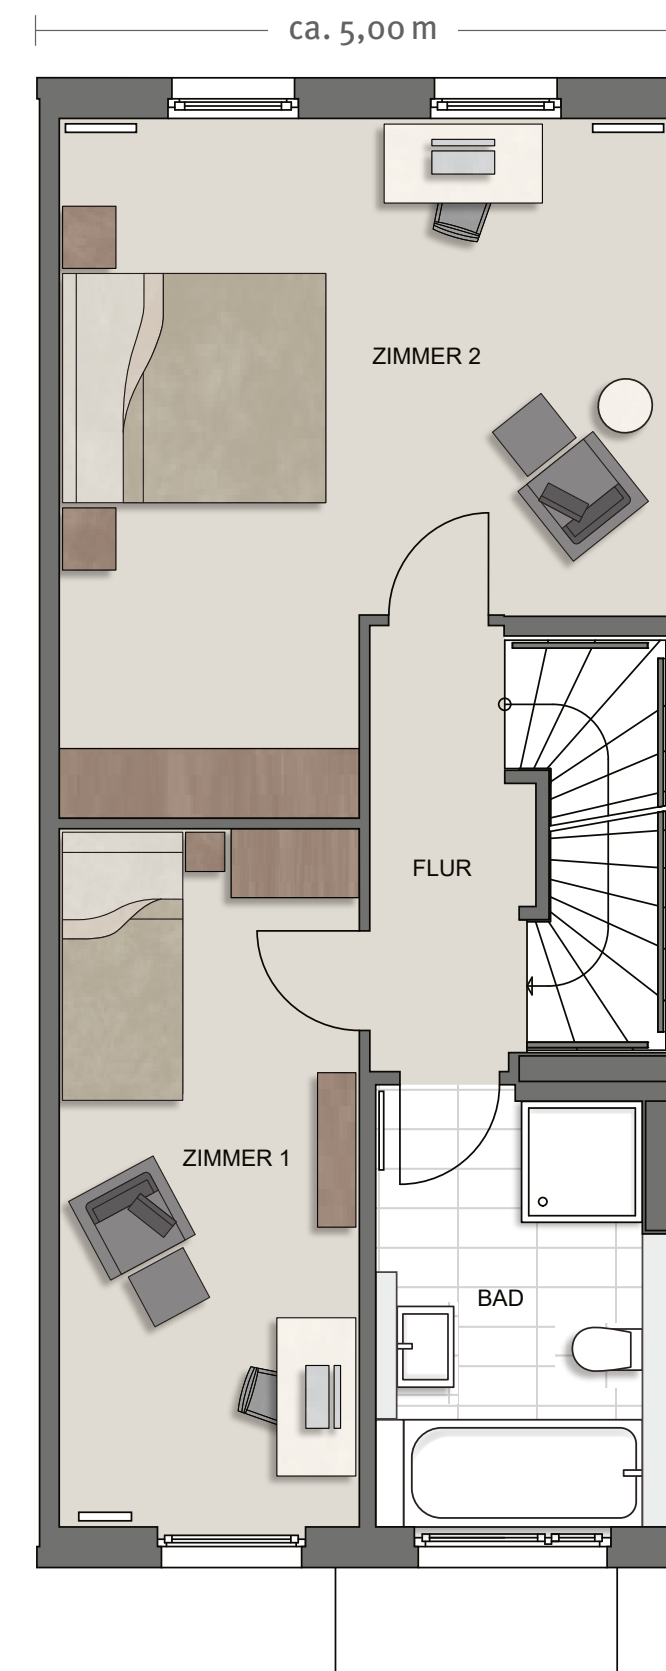

## Obergeschoss

Wohnfläche	m <sup>2</sup>
Zimmer 1	12,13
Zimmer 2	21,07
Flur	3,86
Bad	7,03
<b>gesamt</b>	<b>44,09</b>

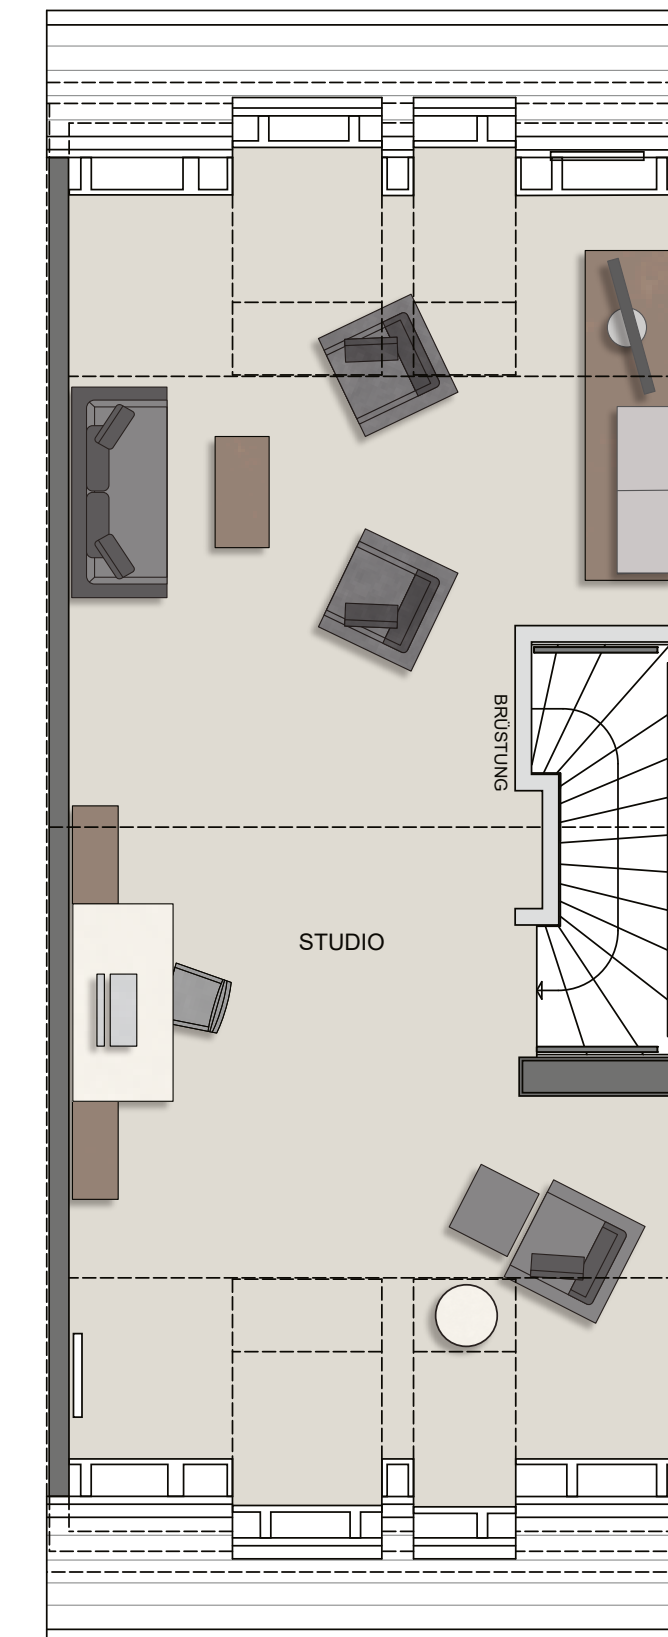

## Dachgeschoss

Wohnfläche	m <sup>2</sup>
Dachgeschoss/ Studio	34,12
<b>gesamt</b>	<b>34,12</b>

*Feel good*  
im Pioneer Park

Wohnfläche	m <sup>2</sup>
Erdgeschoss	51,58
Obergeschoss	44,09
Dachgeschoss	34,12
<b>Wohnfläche gesamt</b>	<b>129,79</b>