


GRUNDRISS

HAUS CLASSICA


Die Zuordnungen der einzelnen Hauseinheiten entnehmen Sie bitte dem Lageplan.

Grundriss – Beispiel Doppelhaushälfte

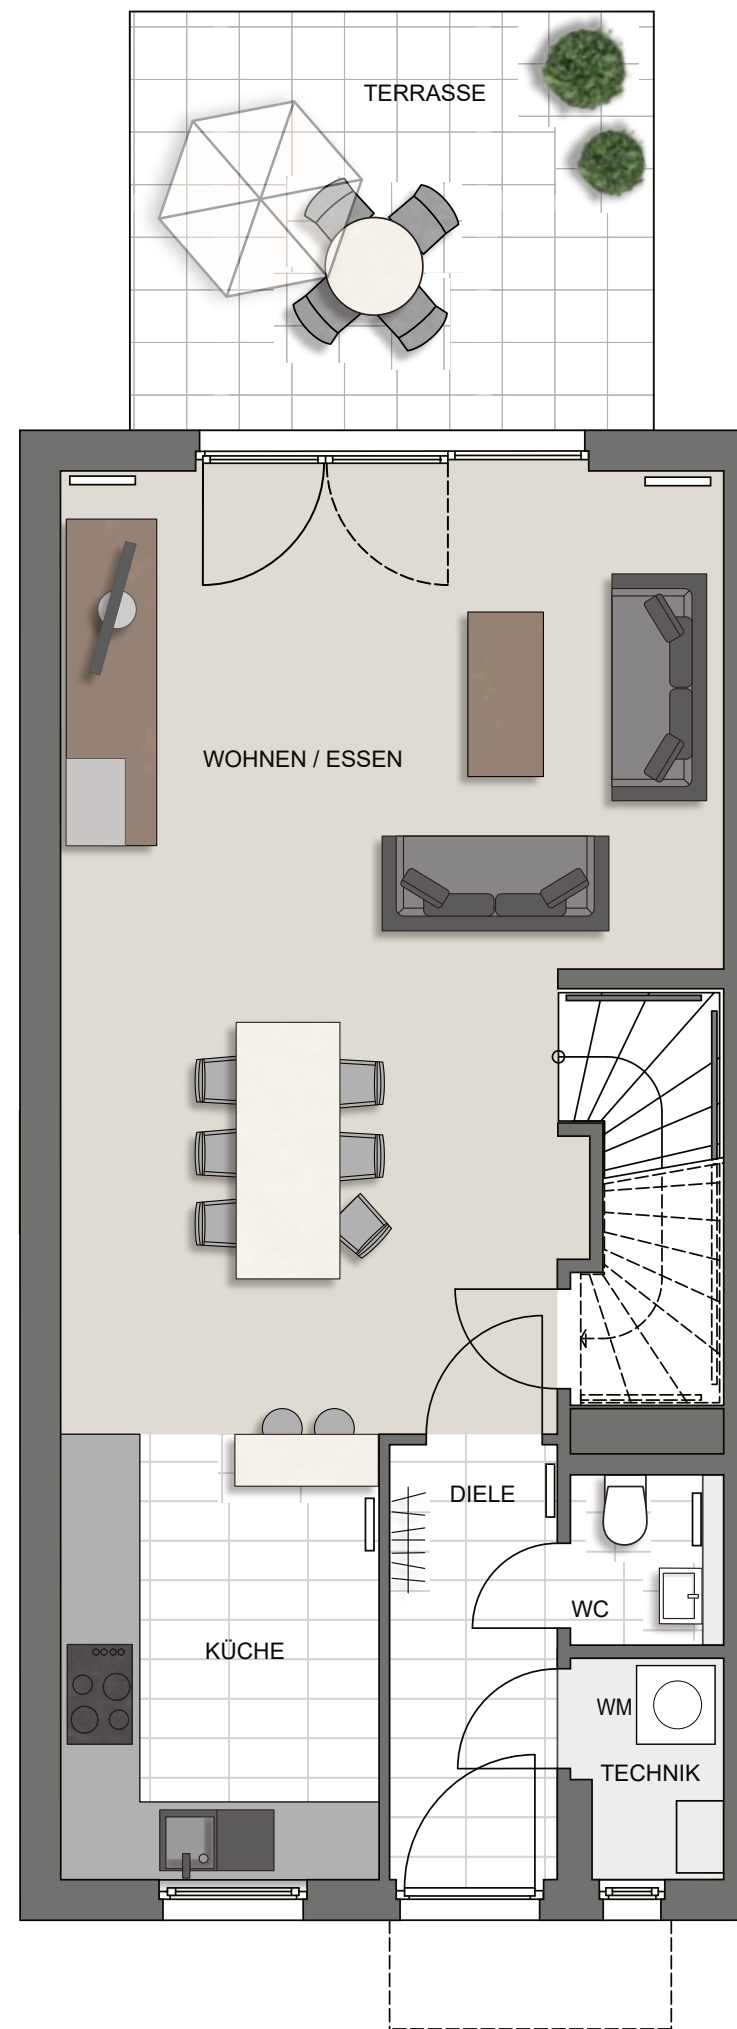


Erdgeschoss

Wohnfläche	m ²
Wohnen / Essen	32,77
Küche	8,20
Diele	4,24
WC	1,45
Abstellfläche	1,19
Technik	1,67
Terrasse 1/2	6,32
gesamt	55,84

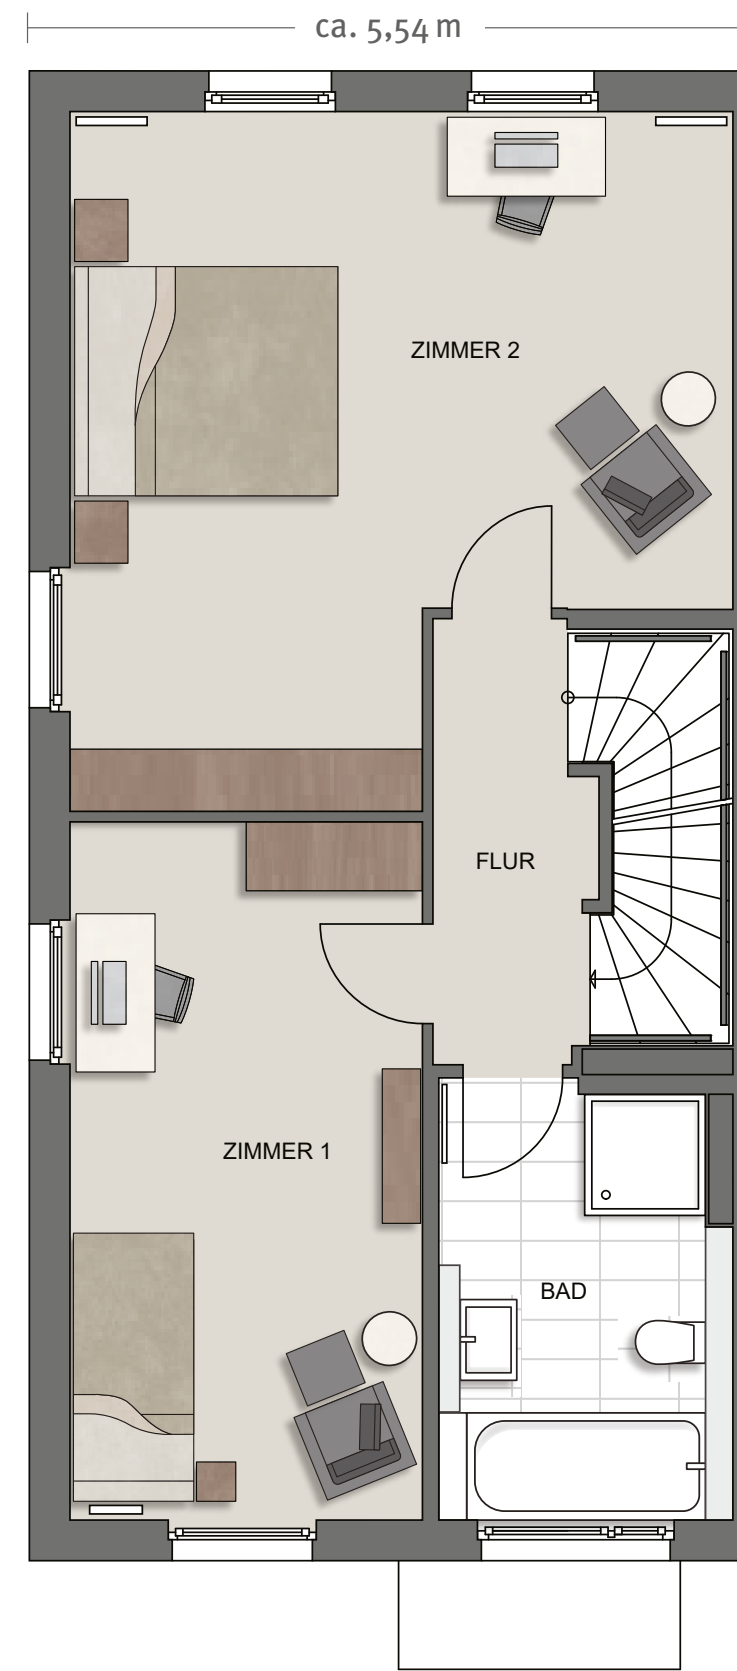

Obergeschoss

Wohnfläche	m ²
Zimmer 1	14,26
Zimmer 2	23,23
Flur	3,85
Bad	7,03
gesamt	48,38

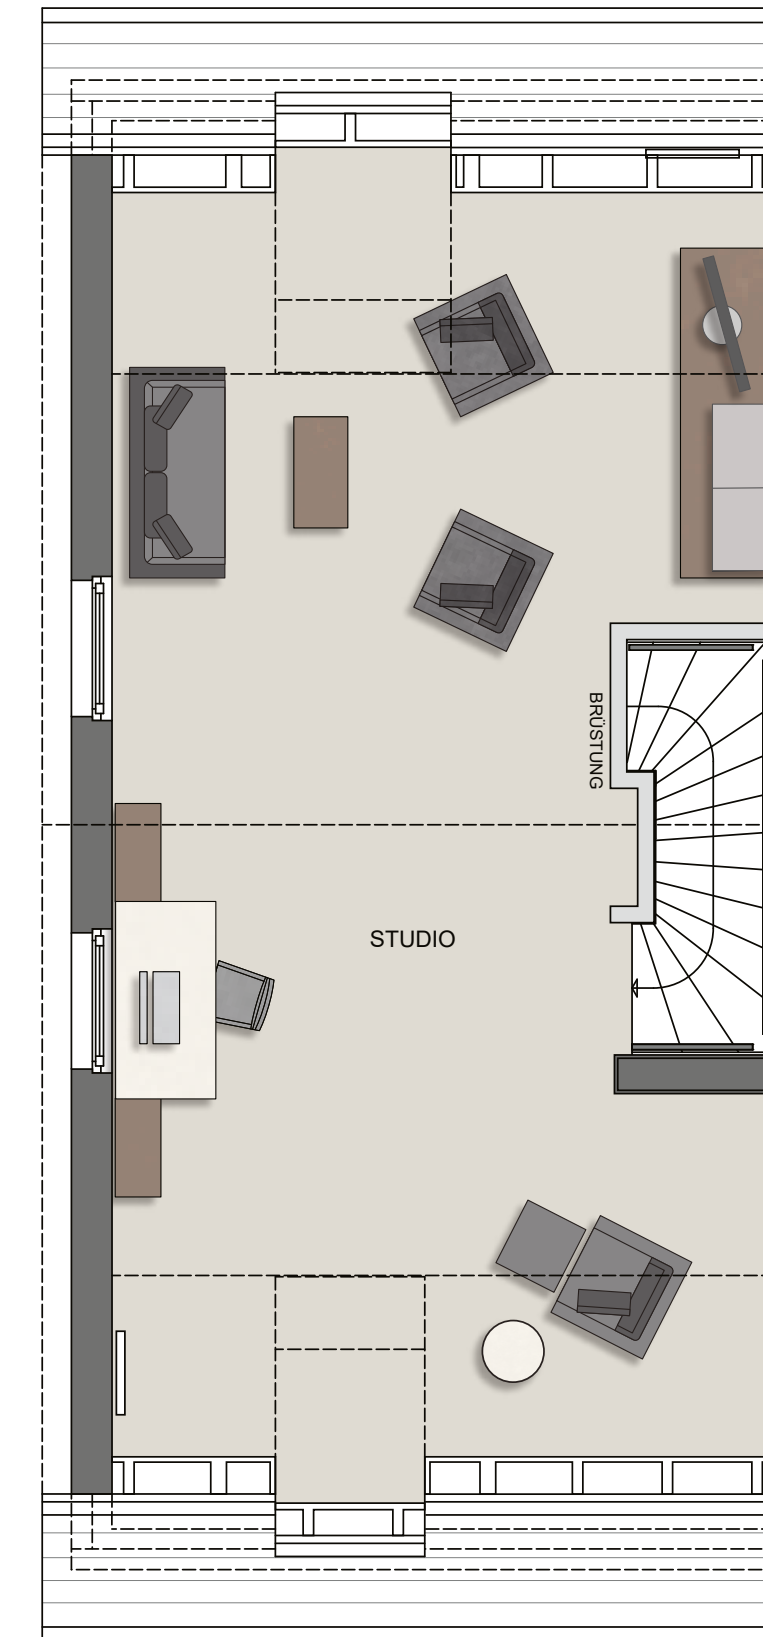

Dachgeschoss

Wohnfläche	m ²
Dachgeschoss/ Studio	37,42
gesamt	37,42

Feel
good
im Pioneer Park

Wohnfläche	m ²
Erdgeschoss	55,84
Obergeschoss	48,38
Dachgeschoss	37,42

Wohnfläche gesamt	141,64
------------------------------	---------------