


GRUNDRISS

HAUS FILIA


Die Zuordnungen der einzelnen Hauseinheiten entnehmen Sie bitte dem Lageplan.

Grundriss – Beispiel Reihenmittelhaus

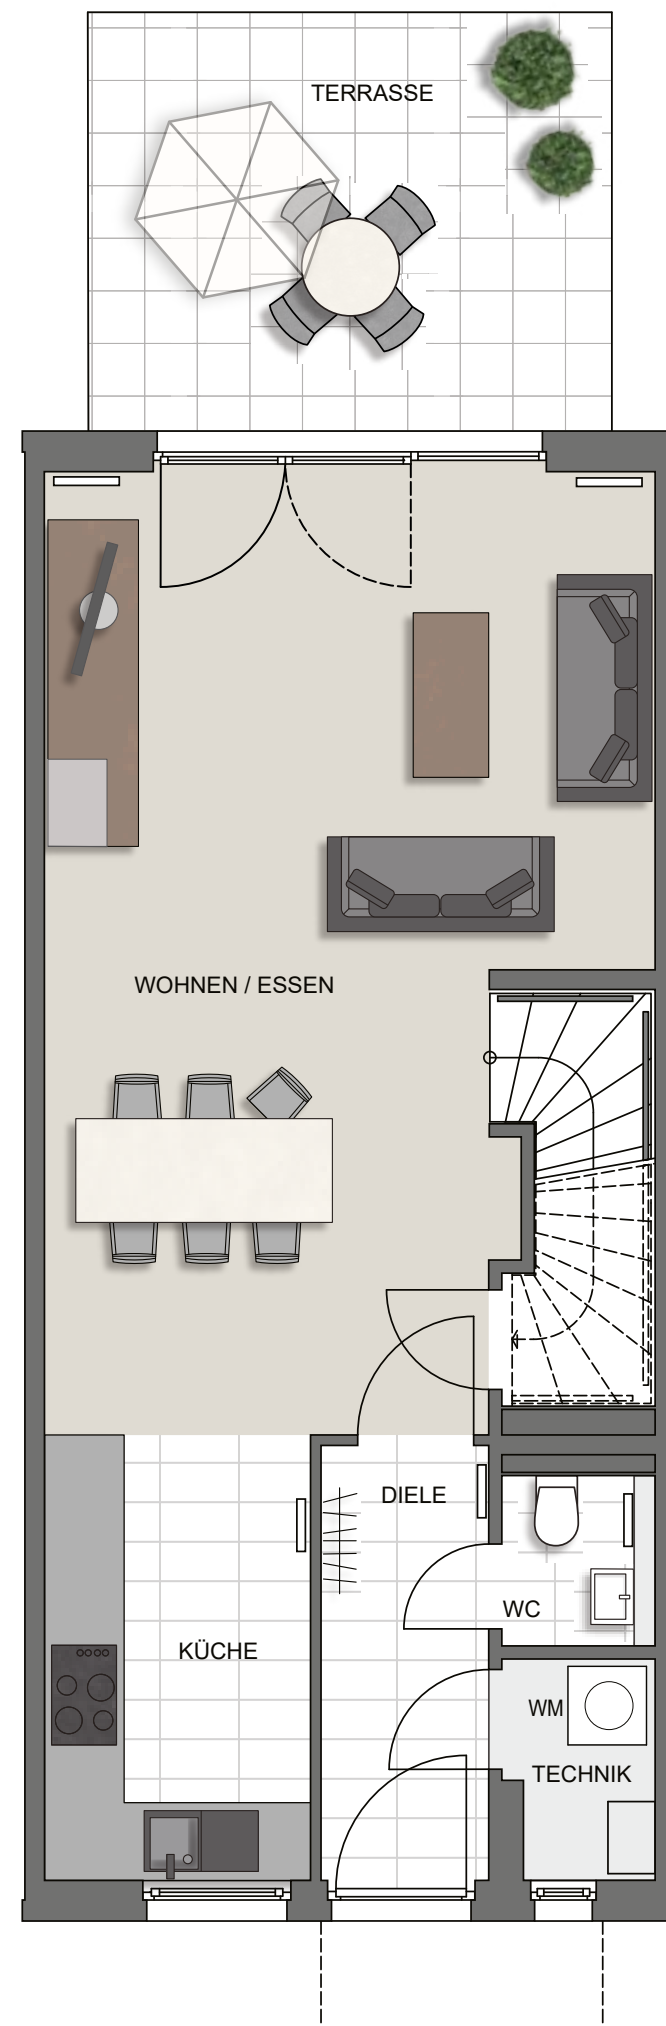


Erdgeschoss

Wohnfläche	m ²
Wohnen / Essen	29,83
Küche	6,85
Diele	4,24
WC	1,45
Abstellfläche	1,19
Technik	1,67
Terrasse 1/2	6,36
gesamt	51,59

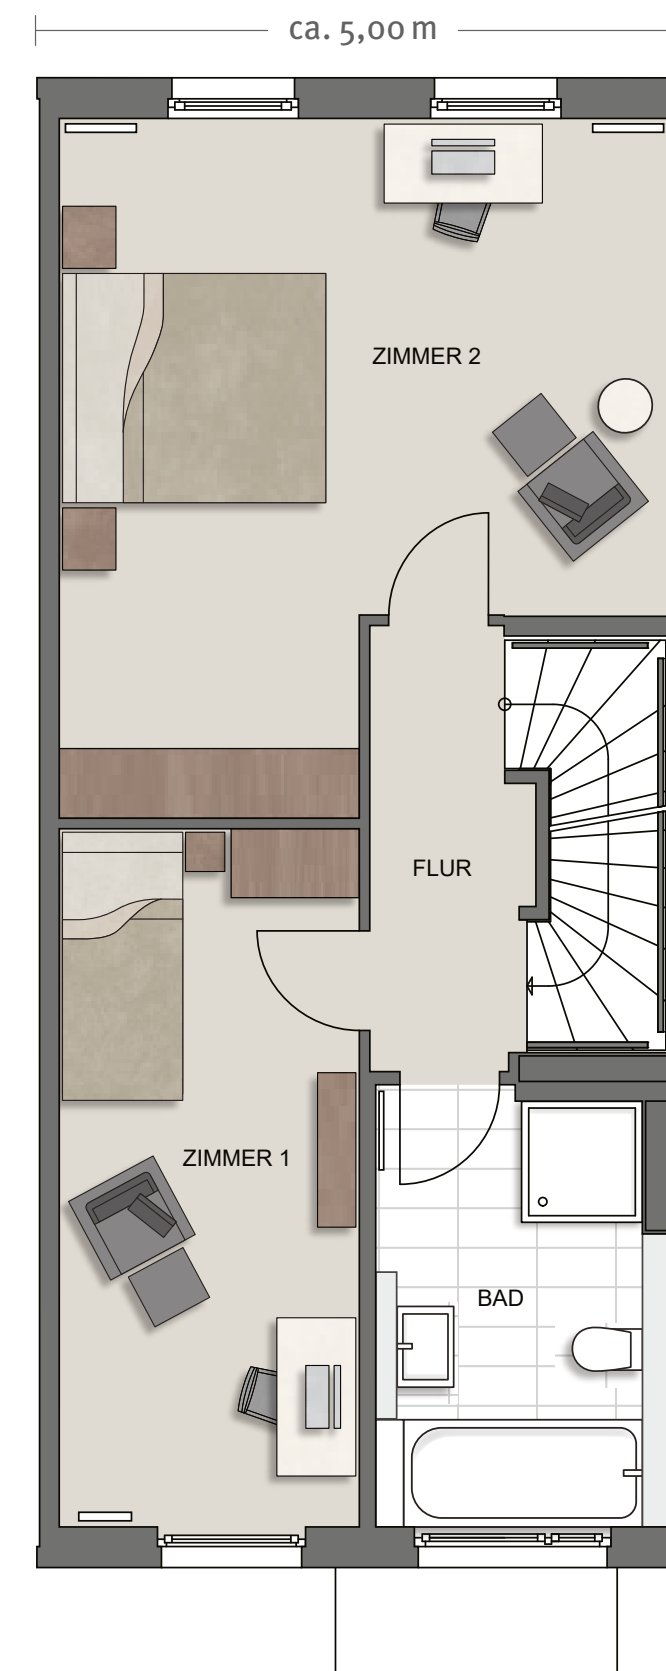

Obergeschoss

Wohnfläche	m ²
Zimmer 1	12,13
Zimmer 2	21,07
Flur	3,86
Bad	7,03
gesamt	44,09

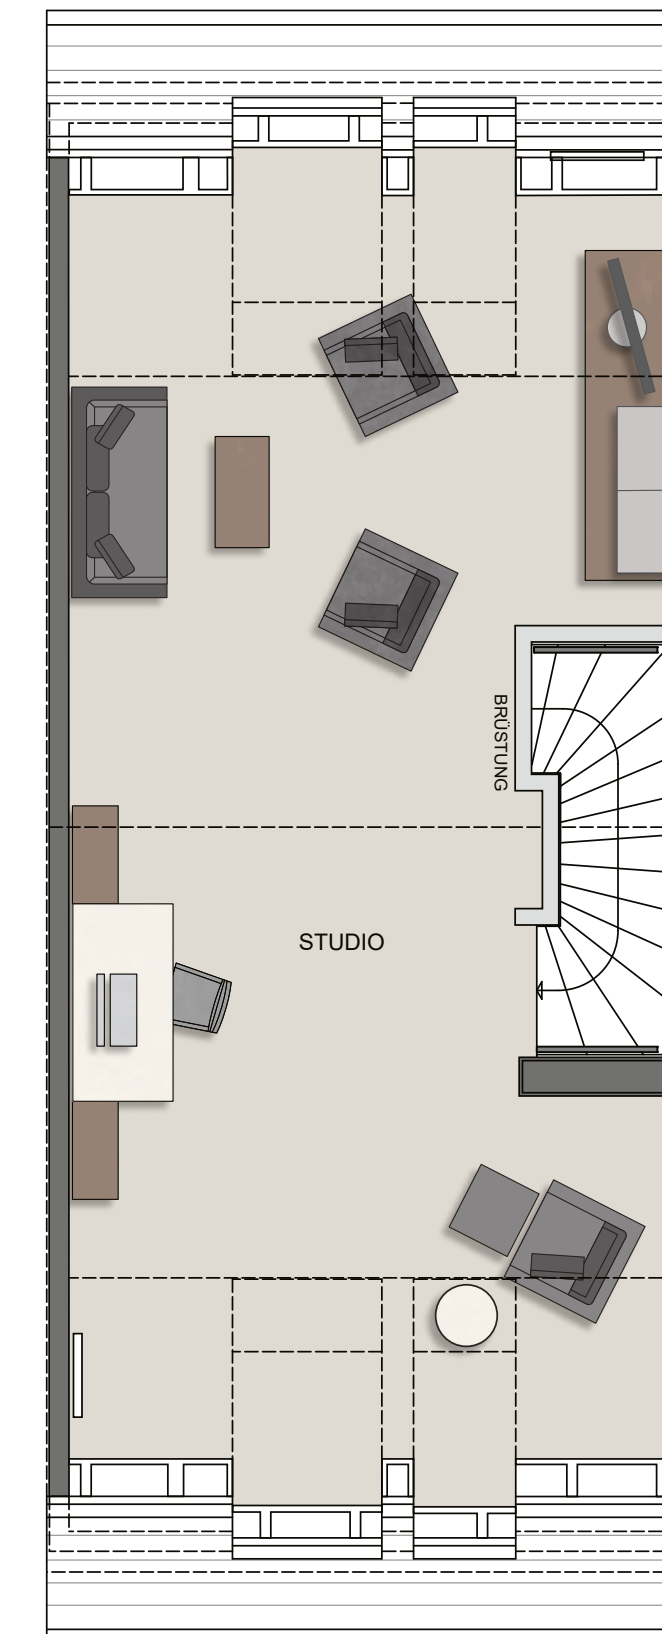

Dachgeschoss

Wohnfläche	m ²
Dachgeschoss/ Studio	34,12
gesamt	34,12

Feel
good
im Pioneer Park

Wohnfläche	m ²
Erdgeschoss	51,59
Obergeschoss	44,09
Dachgeschoss	34,12

Wohnfläche gesamt	129,80
------------------------------	---------------