


HAUS OPTIMA


Die Zuordnungen der einzelnen Hauseinheiten entnehmen Sie bitte dem Lageplan.

Beispiel Reihenhendhaus

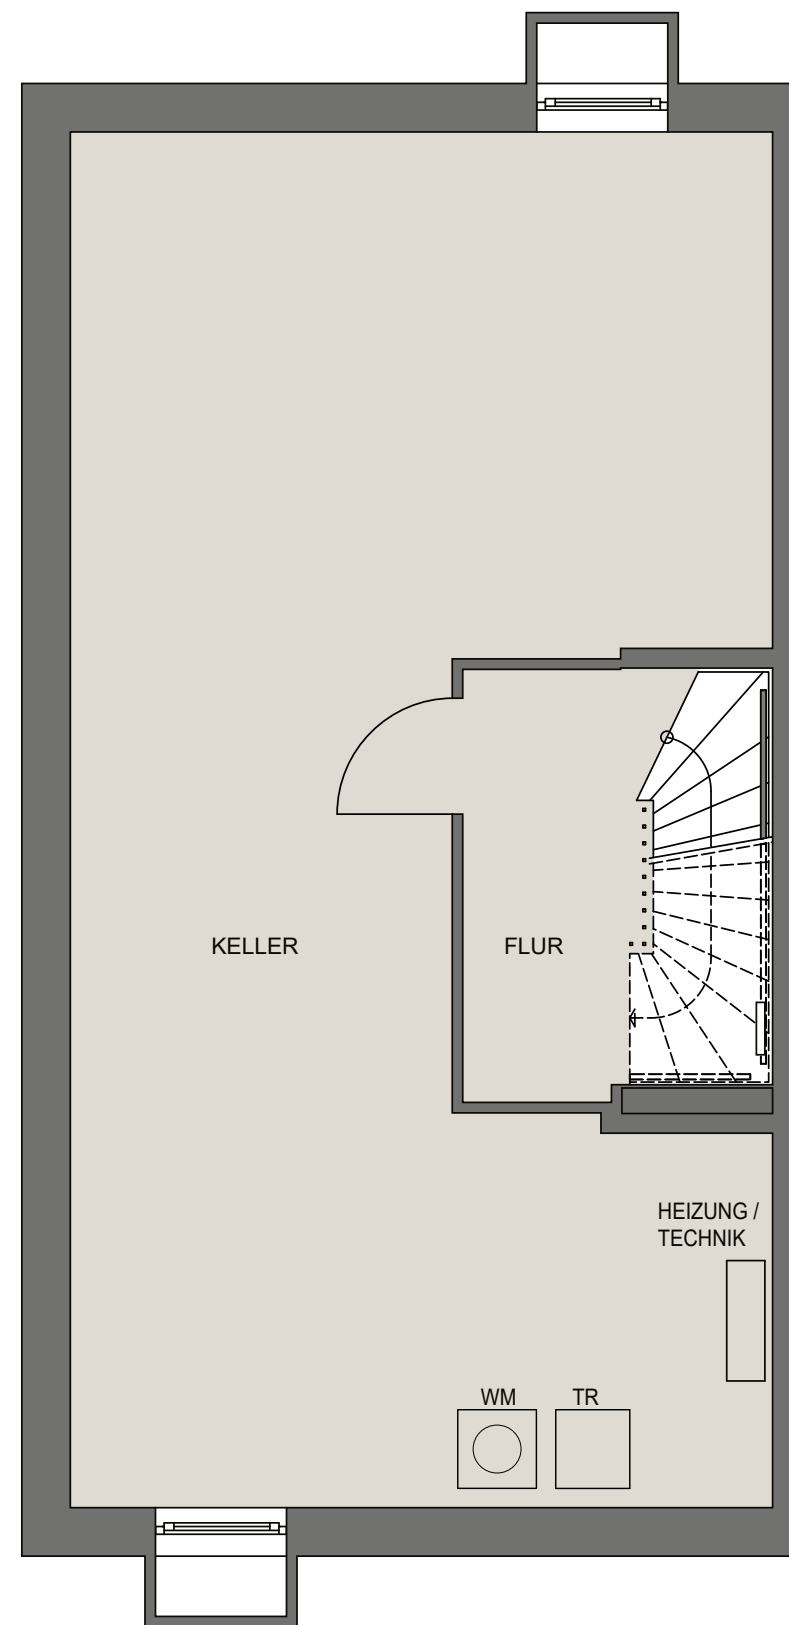


Kellergeschoss

| Nutzfläche | m ² |
|---------------|----------------|
| Flur | 5,74 |
| Keller | 47,51 |
| gesamt | 53,25 |

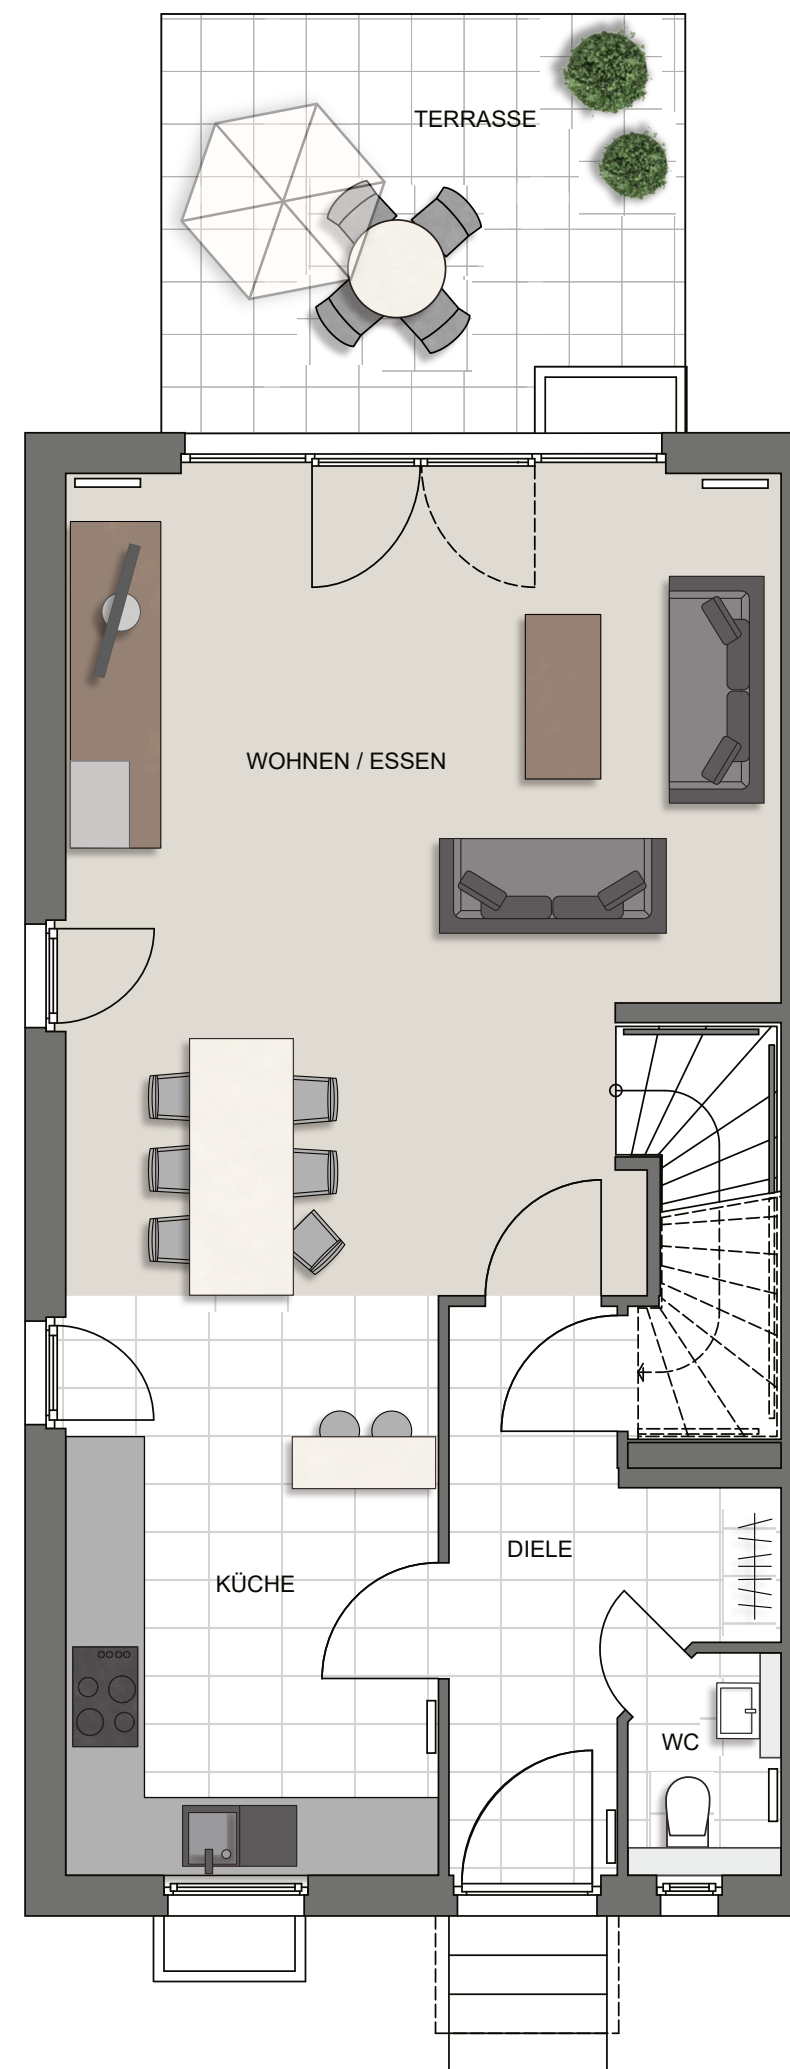


Erdgeschoss

| Wohnfläche | m ² |
|---------------|----------------|
| Wohnen/Essen | 31,50 |
| Küche | 12,52 |
| Diele | 7,19 |
| WC | 1,76 |
| Terrasse 1/2 | 6,40 |
| gesamt | 59,37 |

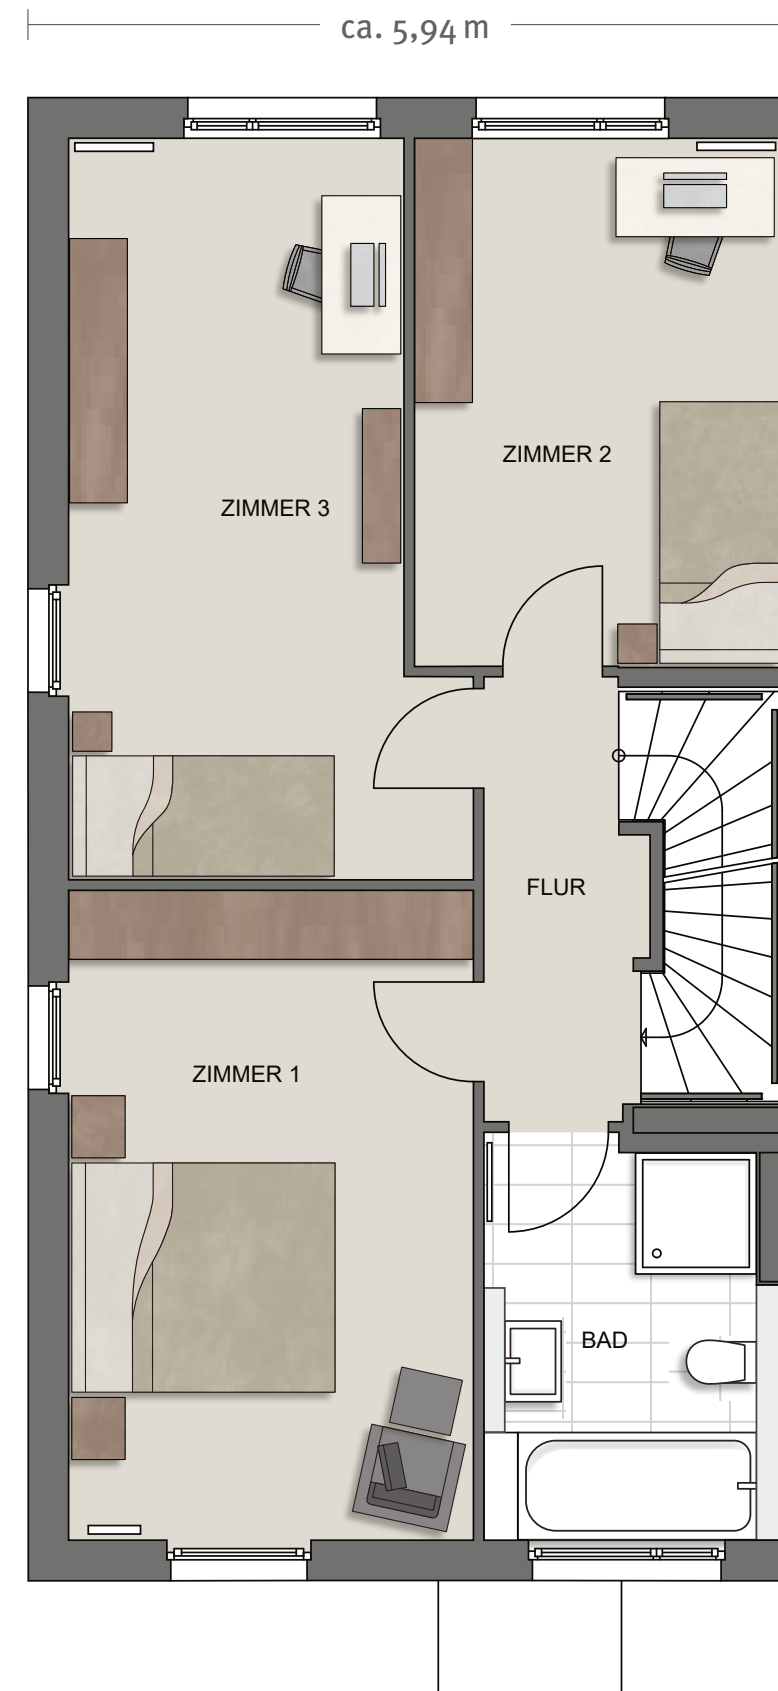

Obergeschoss

| Wohnfläche | m ² |
|---------------|----------------|
| Zimmer 1 | 15,25 |
| Zimmer 2 | 11,16 |
| Zimmer 3 | 15,25 |
| Flur | 3,85 |
| Bad | 6,54 |
| gesamt | 52,05 |

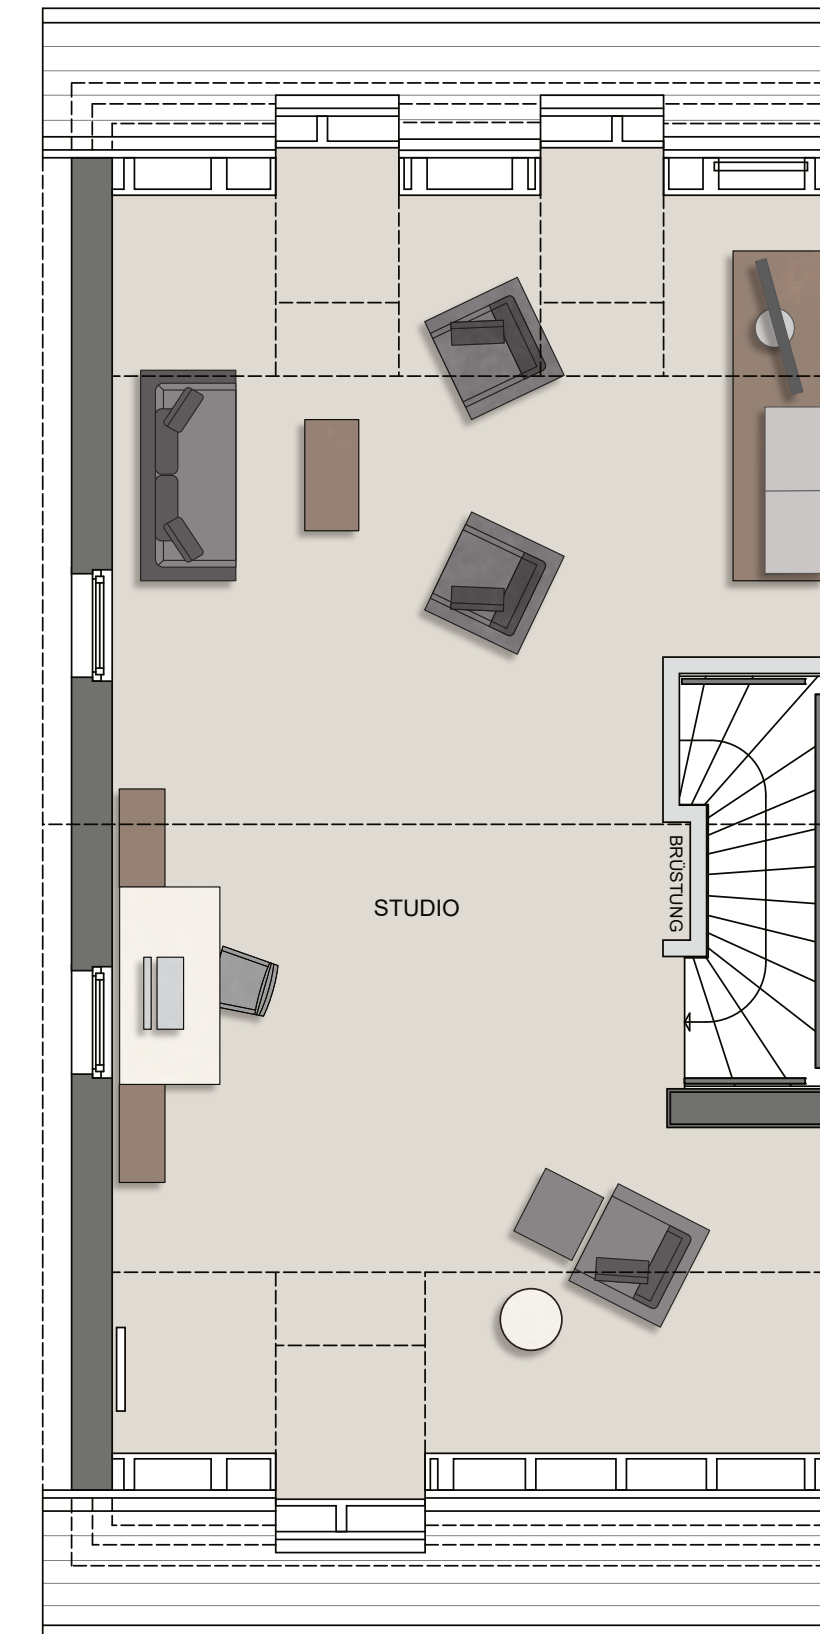

Dachgeschoss

| Wohnfläche | m ² |
|---------------|----------------|
| Studio | 40,37 |
| gesamt | 40,37 |

| Wohnfläche | m ² |
|-------------------------|----------------|
| Erdgeschoss | 59,37 |
| Obergeschoss | 52,05 |
| Dachgeschoss | 40,37 |
| gesamt | 151,79 |
| Nutzfläche | m ² |
| Kellergeschoss | 53,25 |
| Wohn-/Nutzfläche | 205,04 |