


3-Zimmer-Wohnung

Mehrfamilienhaus 1 und 2

DG / Wohnung Nr. 10

barrierefrei

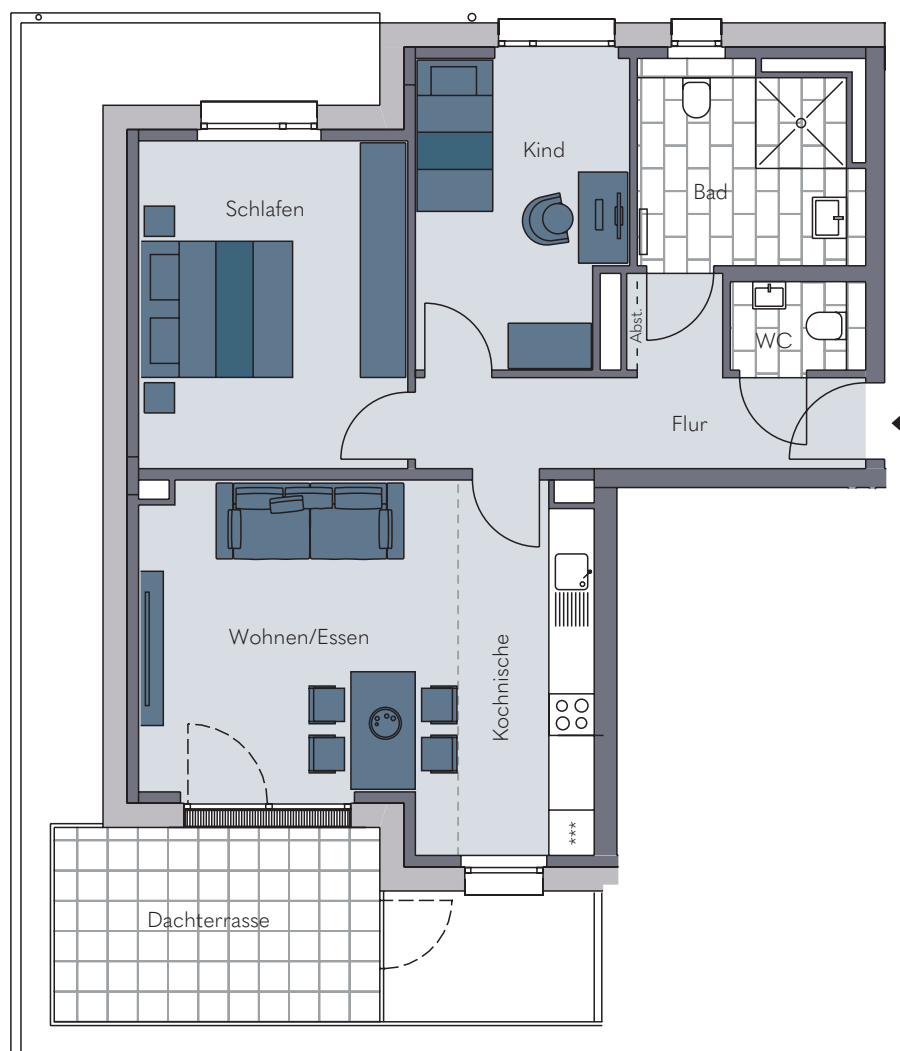

Maßstab 1:100

Wohnfläche	m ²
Flur	8,72
Abstellnische	0,18
WC	2,10
Bad	7,59
Kind	11,29
Schlafen	15,72
Wohnen/Essen	17,90
Kochnische	8,71
Dachterrasse (10,80)	5,40
DG	77,61

Nutzfläche	m ²
Kellerraum	8,11
KG	8,11
Wohn-/Nutzfläche	m ²
Dachgeschoss	77,61
Kellergeschoss	8,11
Gesamt	85,72

Ansicht Ost

