

Doppelhaushälften W164

Am Beispiel Haus Nr. 4

Die Zuordnung der einzelnen Hauseinheiten entnehmen Sie bitte dem Lageplan.

Erdgeschoss

Wohnfläche	m ²
Diele	4,72
Küche	7,07
WC	2,02
Wohnen/Essen	34,23
Terrasse (12,00)	6,00
Gesamt	54,04

Nutzfläche	m ²
HA-Nische	0,43
Gesamt	0,43

Obergeschoss

Wohnfläche	m ²
Flur	3,42
Bad	6,14
Schlafen	12,83
Kind 1	13,46
Kind 2	10,28
Gesamt	46,13

Dachgeschoss

Wohnfläche	m ²
Gast	18,93
Gesamt	18,93


Nutzfläche	m ²
HZG/HWR	7,81
Gesamt	7,81

Gesamt

Wohnfläche	m ²
Erdgeschoss	54,04
Obergeschoss	46,13
Dachgeschoss	18,93
Gesamt	119,10

Nutzfläche	m ²
Erdgeschoss	0,43
Dachgeschoss	7,81
Gesamt	8,24

Wohn-/Nutzfläche	127,34
------------------	--------

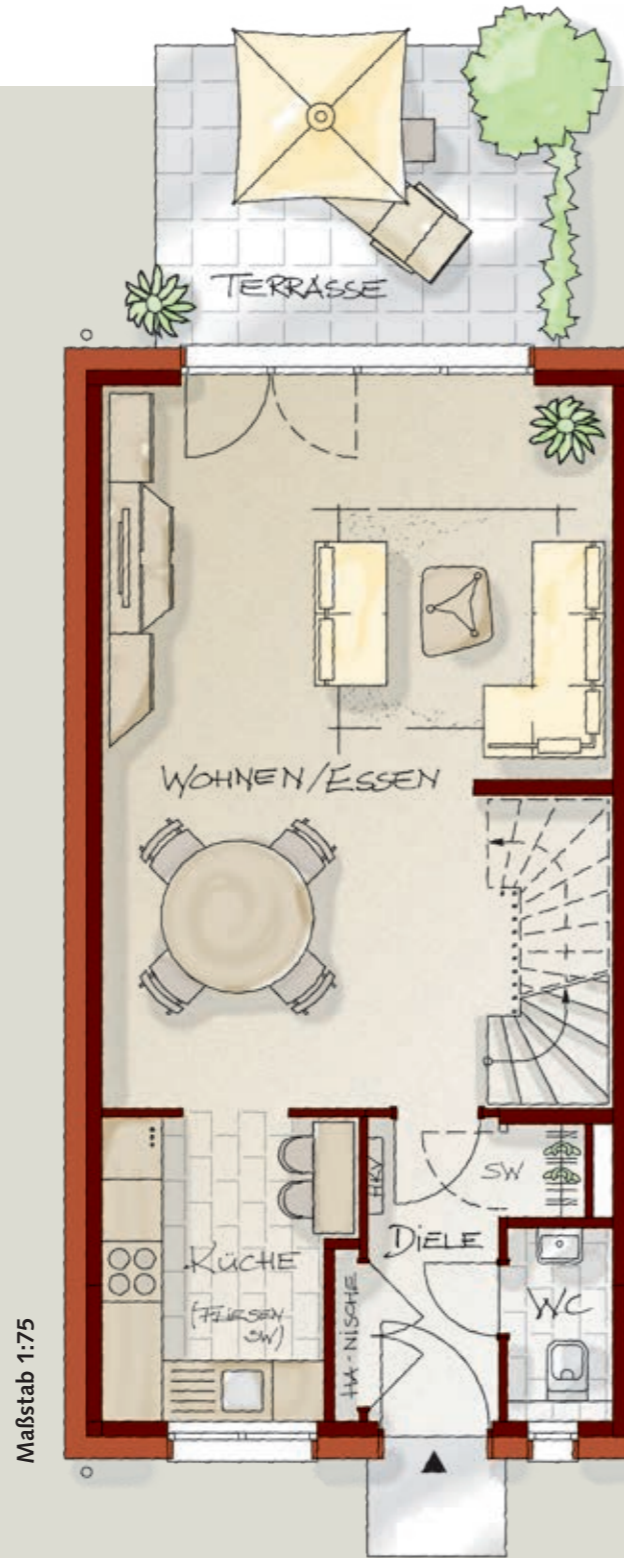

Erdgeschoss



Obergeschoss



Dachgeschoss