


Einfamilien- häuser W219

Am Beispiel Haus Nr. 12

Die Zuordnung der einzelnen Hauseinheiten entnehmen Sie bitte dem Lageplan.

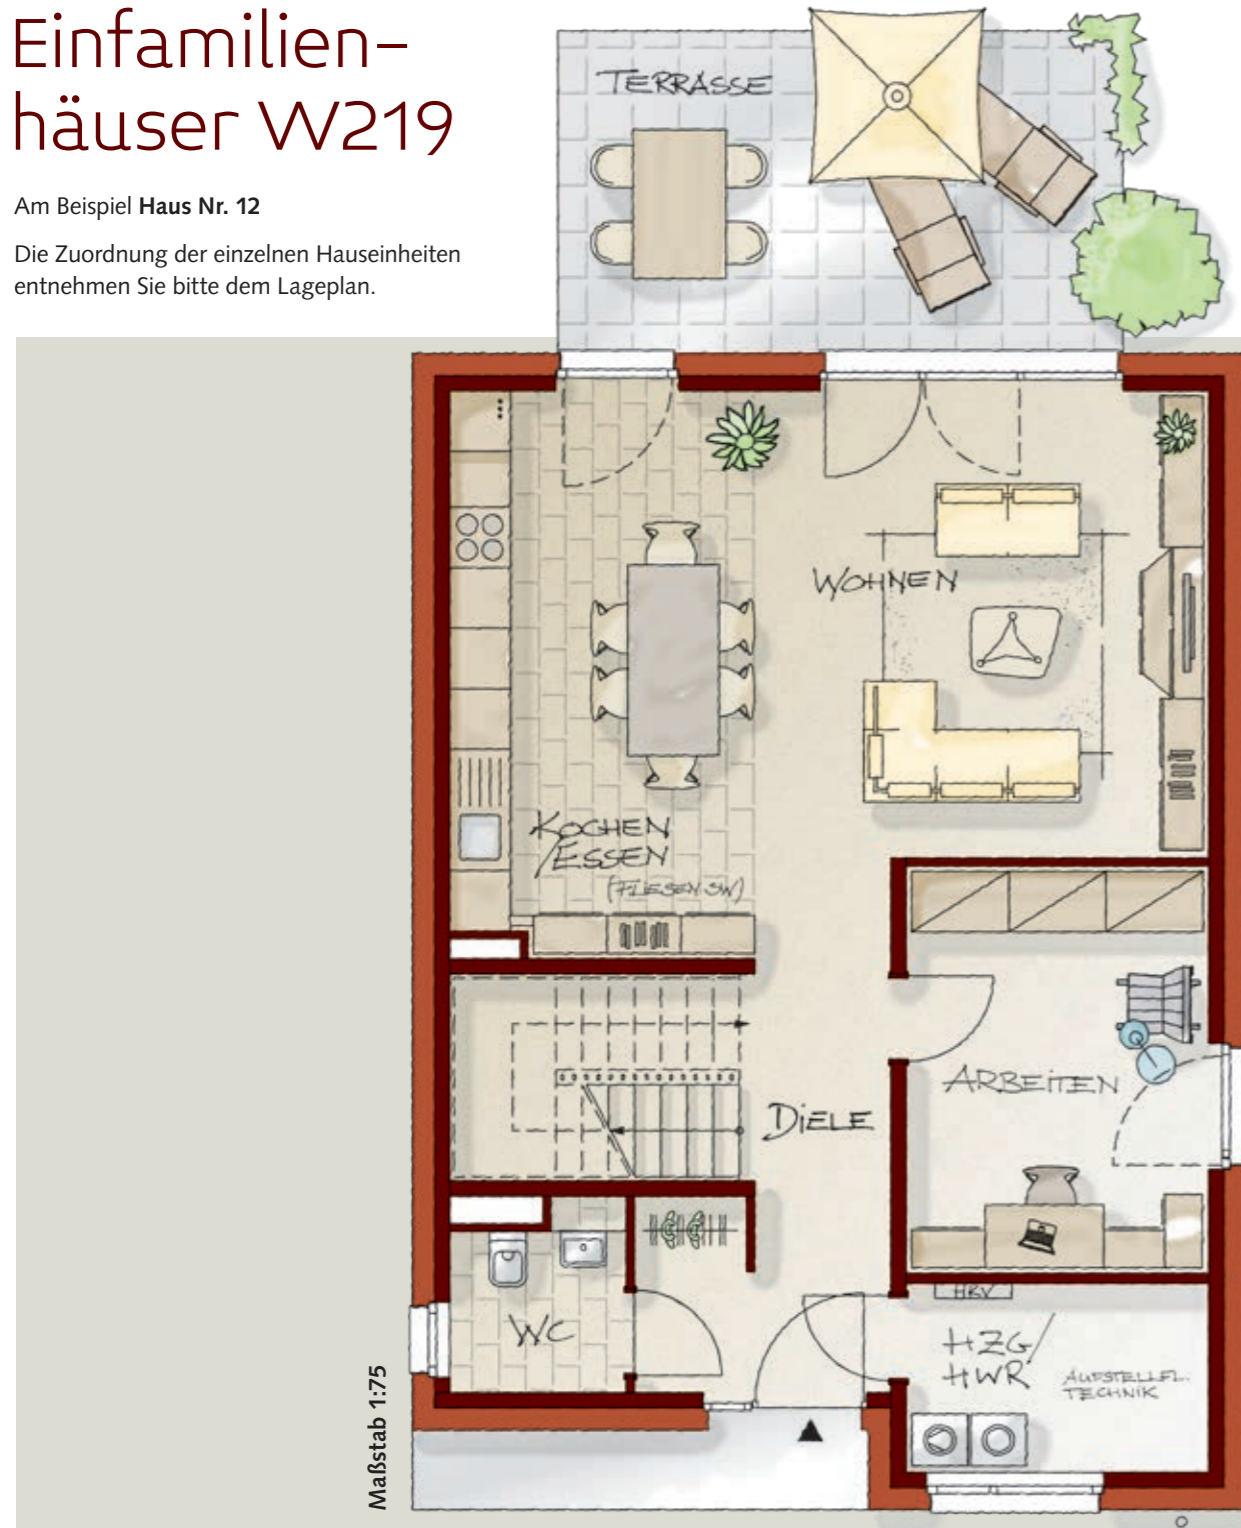

Erdgeschoss

Wohnfläche	m ²	Nutzfläche	m ²
Diele	11,29	HZG/HWR	5,62
WC	3,06		5,62
Kochen/essen	16,80		
Wohnen	22,17		
Arbeiten	12,10		
Terrasse (16,80)	8,40		
	73,82		

Obergeschoss

Wohnfläche	m ²
Flur	7,82
Duschbad	5,10
Kind 1	12,37
Kind 2	15,33
Schlafen	18,72
Bad	11,38
	70,72

Gesamt

Wohnfläche	m ²
Erdgeschoss	73,82
Obergeschoss	70,72
Gesamt	144,54
Nutzfläche	m ²
Erdgeschoss	5,62
Gesamt	5,62
Wohn-/Nutzfläche	150,16