

4-Zimmer-Penthouse

Dachgeschoss

Wohnung Nr. 10 - barrierefrei

5 m

4


3

2

1

0

Maßstab: 1:100

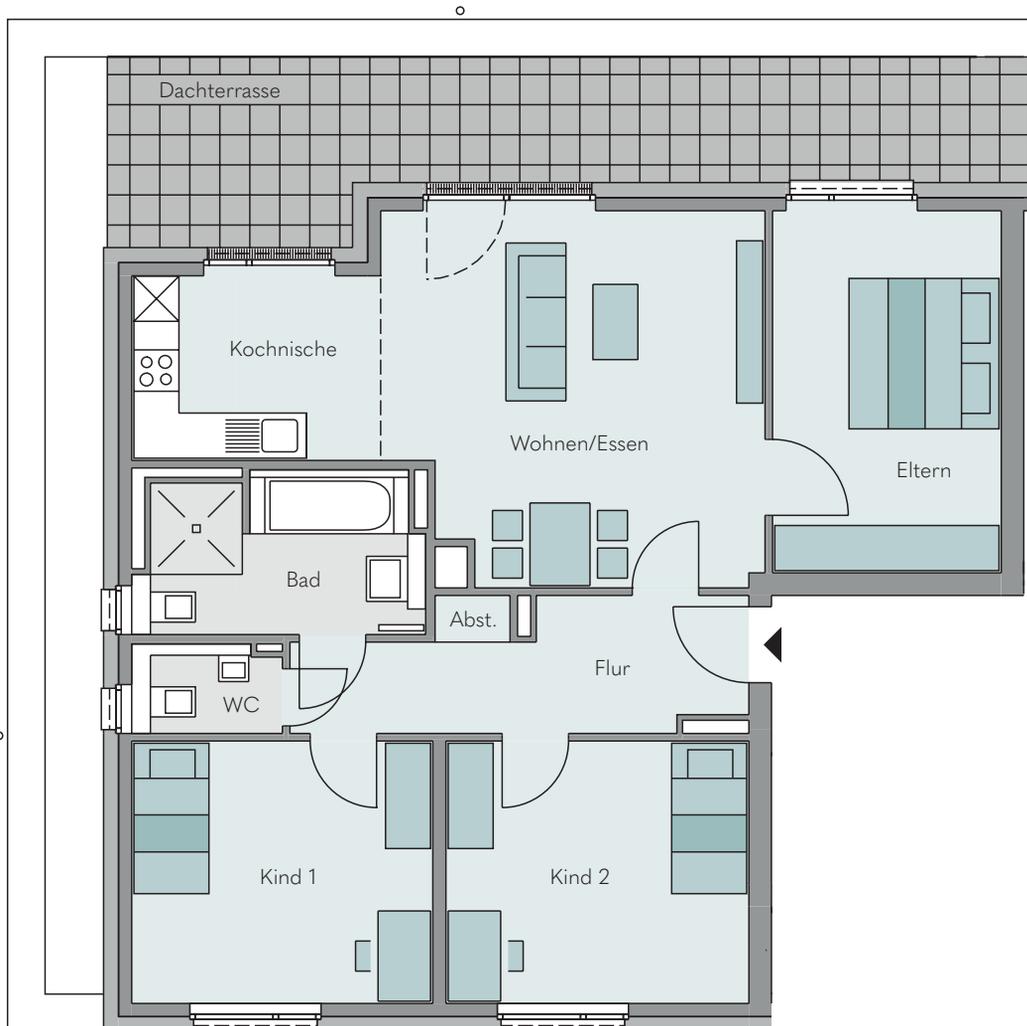

10	
Wohnfläche	m ²
Flur	8,73
Bad	7,55
WC	2,22
Wohnen/Essen	24,24
Kochnische	8,15
Eltern	14,69
Kind 1	14,10
Kind 2	14,01
Abstellfläche	0,62
Dachterrasse (14,36)	7,18
DG	101,49

10	
Nutzfläche	m ²
Kellerraum	7,39
KG	7,39
Wohn-/Nutzfläche	
m ²	
Dachgeschoss	101,49
Kellergeschoss	7,39
Gesamt	108,88



Ansicht Süd