


# 4-Zimmer-Wohnung

Haus 2.2 - 1. Obergeschoss  
Wohnung Nr. **18** - barrierefrei

Haus 2.2 - 2. Obergeschoss  
Wohnung Nr. **23** - barrierefrei

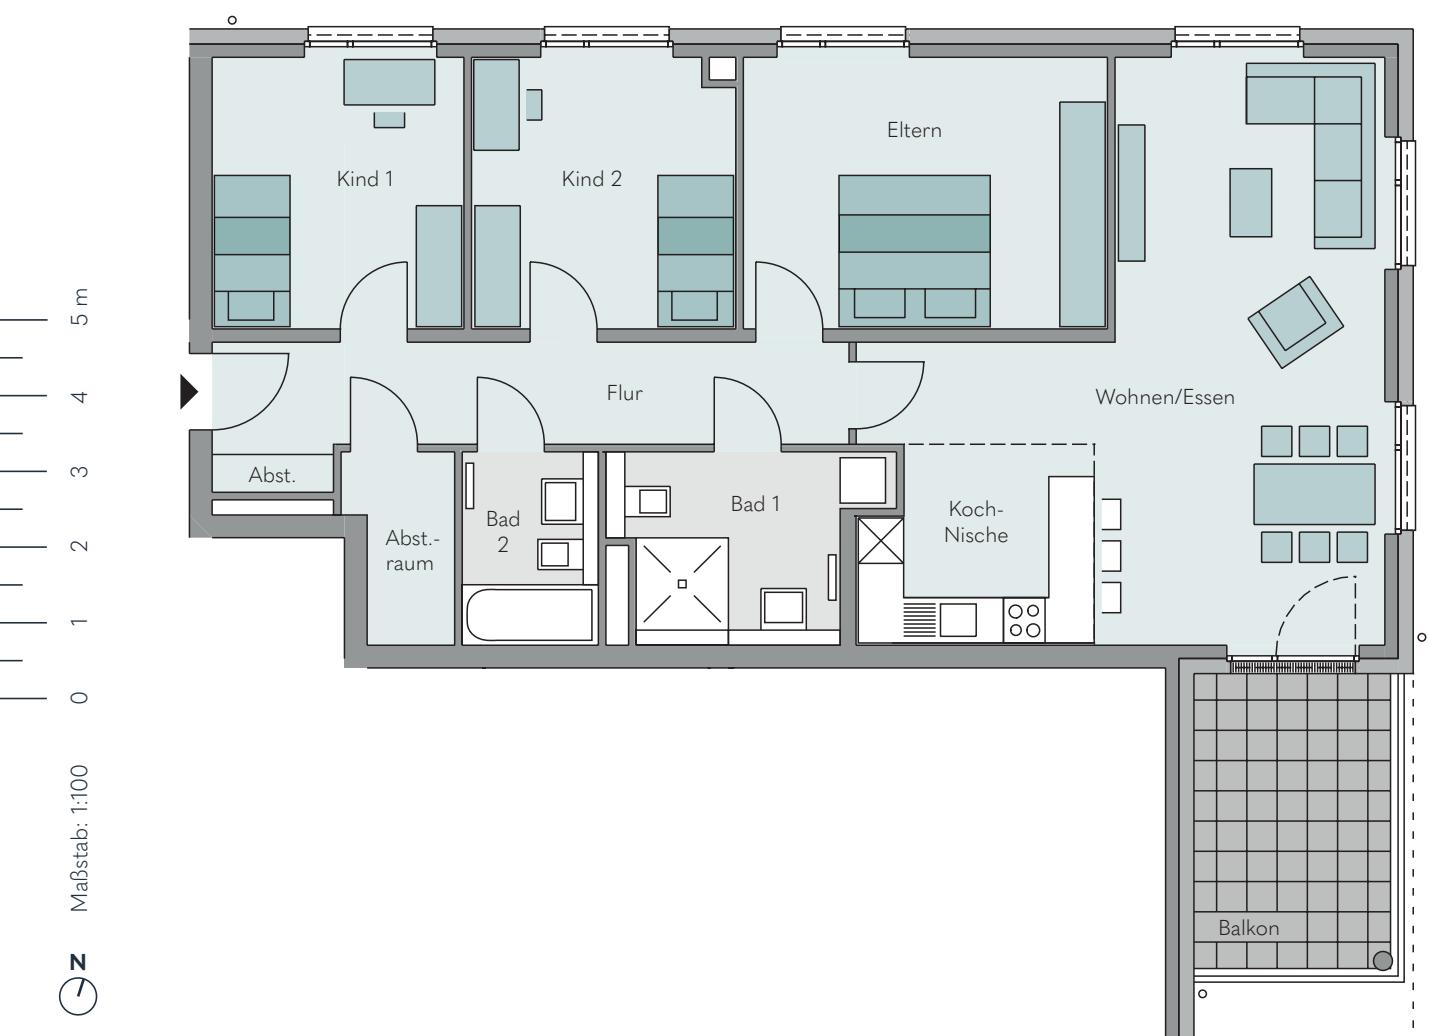

	<b>18</b>	<b>23</b>
<b>Wohnfläche</b>	<b>m<sup>2</sup></b>	<b>m<sup>2</sup></b>
Flur	11,72	11,72
Bad 1	7,66	7,66
Bad 2	4,60	4,60
Wohnen/Essen	33,80	33,80
Kochnische	7,77	7,77
Eltern	17,54	17,54
Kind 1	12,20	12,20
Kind 2	12,62	12,62
Abstellraum	3,25	3,25
Abstellfläche	0,80	0,88
Balkon (10,80)	5,40	5,40
<b>1.OG/2.OG</b>	<b>117,36</b>	<b>117,36</b>

	<b>18</b>	<b>23</b>
<b>Nutzfläche</b>	<b>m<sup>2</sup></b>	<b>m<sup>2</sup></b>
Kellerraum	5,40	5,51
<b>KG</b>	<b>5,40</b>	<b>5,51</b>
<b>Wohn-/Nutzfläche</b>	<b>m<sup>2</sup></b>	<b>m<sup>2</sup></b>
Obergeschoss	117,36	117,36
Kellergeschoss	5,40	5,51
<b>Gesamt</b>	<b>122,76</b>	<b>122,87</b>



Haus 2.2 - Ansicht Nord