


# HAUS CLASSICA


Die Zuordnungen der einzelnen Hauseinheiten entnehmen Sie bitte dem Lageplan.

Grundriss – Beispiel Reihenmittelhaus

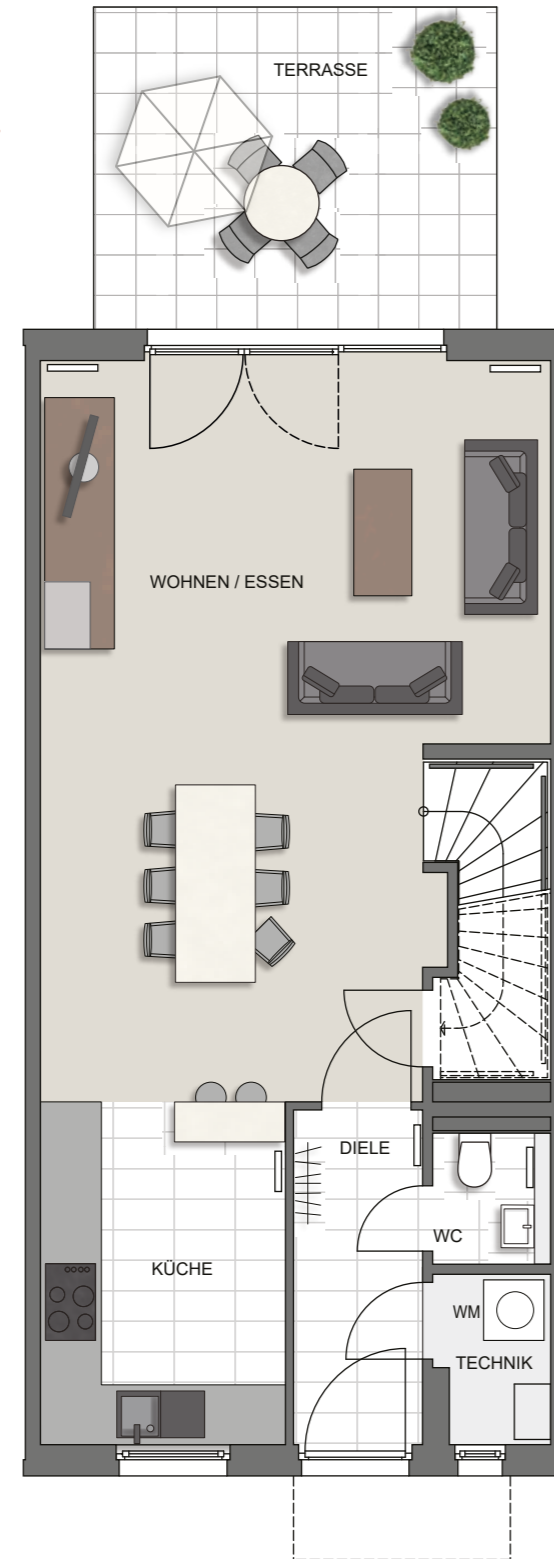


### Erdgeschoss

Wohnfläche	m <sup>2</sup>
Wohnen / Essen	32,77
Küche	8,20
Diele	4,24
WC	1,45
Abstellfläche	1,19
Technik	1,67
Terrasse 1/2	6,32
<b>gesamt</b>	<b>55,84</b>

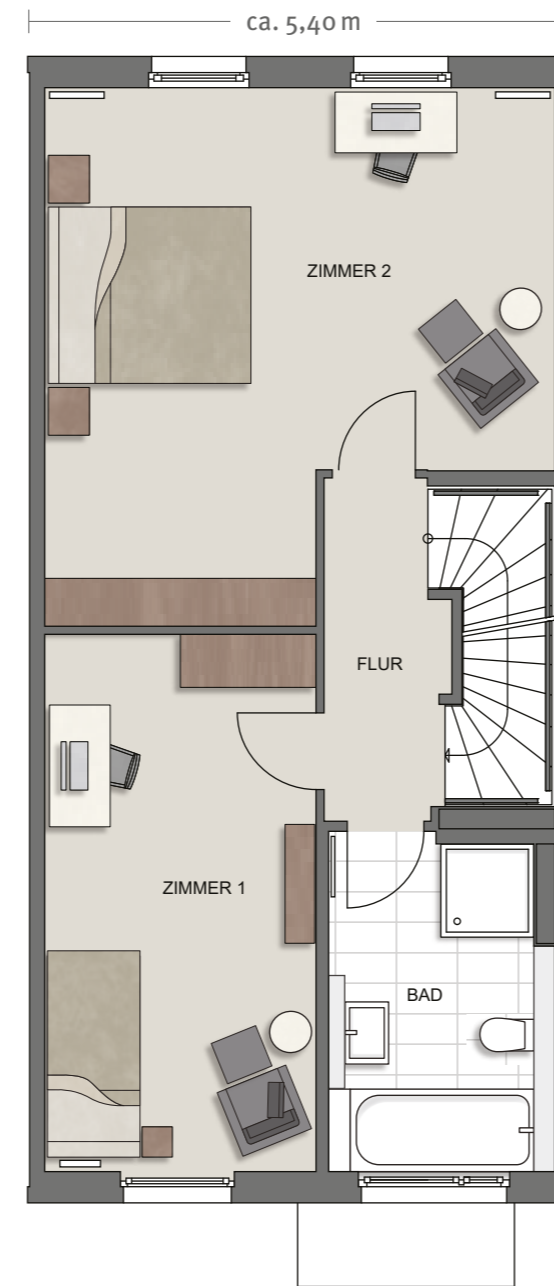

### Obergeschoss

Wohnfläche	m <sup>2</sup>
Zimmer 1	14,26
Zimmer 2	23,23
Flur	3,86
Bad	7,03
<b>gesamt</b>	<b>48,38</b>

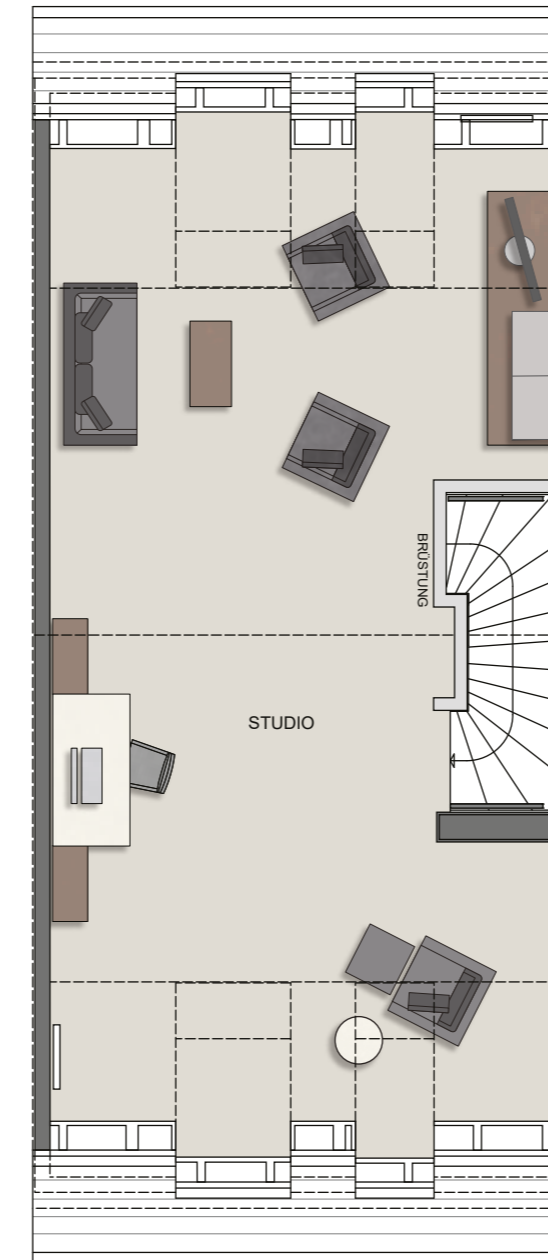

### Dachgeschoss

Wohnfläche	m <sup>2</sup>
Dachgeschoss/ Studio	37,42
<b>gesamt</b>	<b>37,42</b>

Wohnfläche	m <sup>2</sup>
Erdgeschoss	55,84
Obergeschoss	48,38
Dachgeschoss	37,42
<b>Wohnfläche gesamt</b>	<b>141,64</b>

# HAUS CLASSICA

Reihenhaus




*Free good*  
im Pioneer Park

# HAUS CLASSICA


Die Zuordnungen der einzelnen Hauseinheiten entnehmen Sie bitte dem Lageplan.

Grundriss – Beispiel Reihendhaus

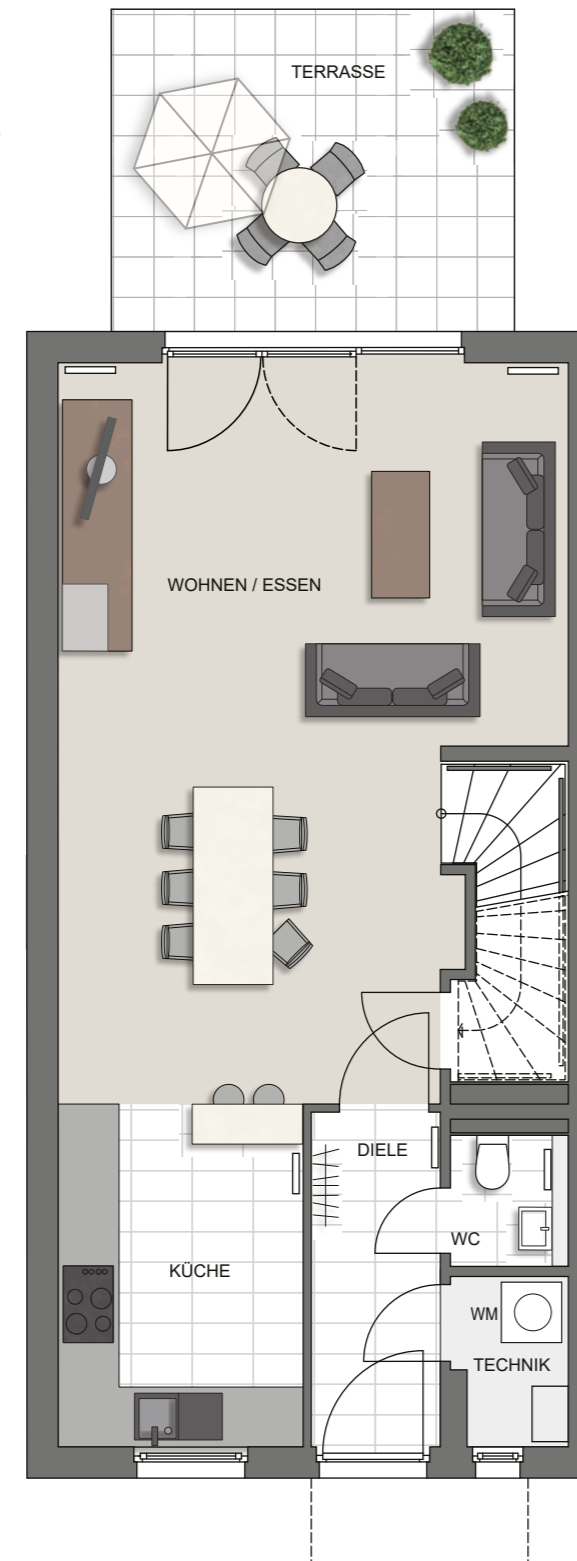


## Erdgeschoss

Wohnfläche	m <sup>2</sup>
Wohnen / Essen	32,77
Küche	8,20
Diele	4,24
WC	1,45
Abstellfläche	1,19
Technik	1,67
Terrasse 1/2	6,32
<b>gesamt</b>	<b>55,84</b>

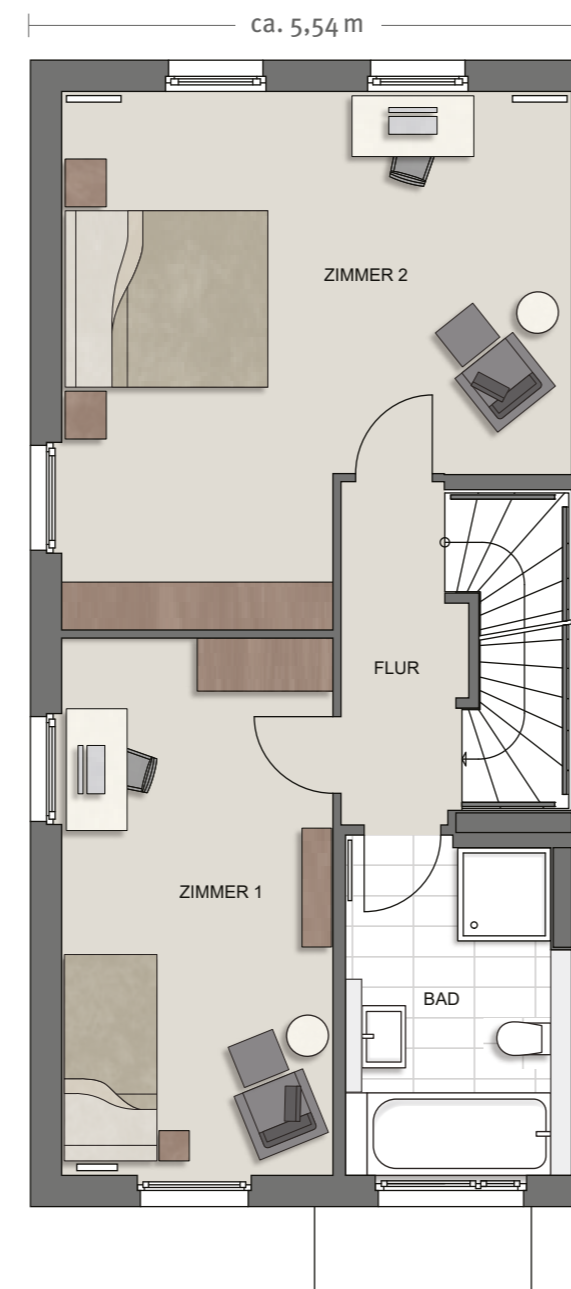

## Obergeschoss


Wohnfläche	m <sup>2</sup>
Zimmer 1	14,26
Zimmer 2	23,23
Flur	3,86
Bad	7,03
<b>gesamt</b>	<b>48,38</b>

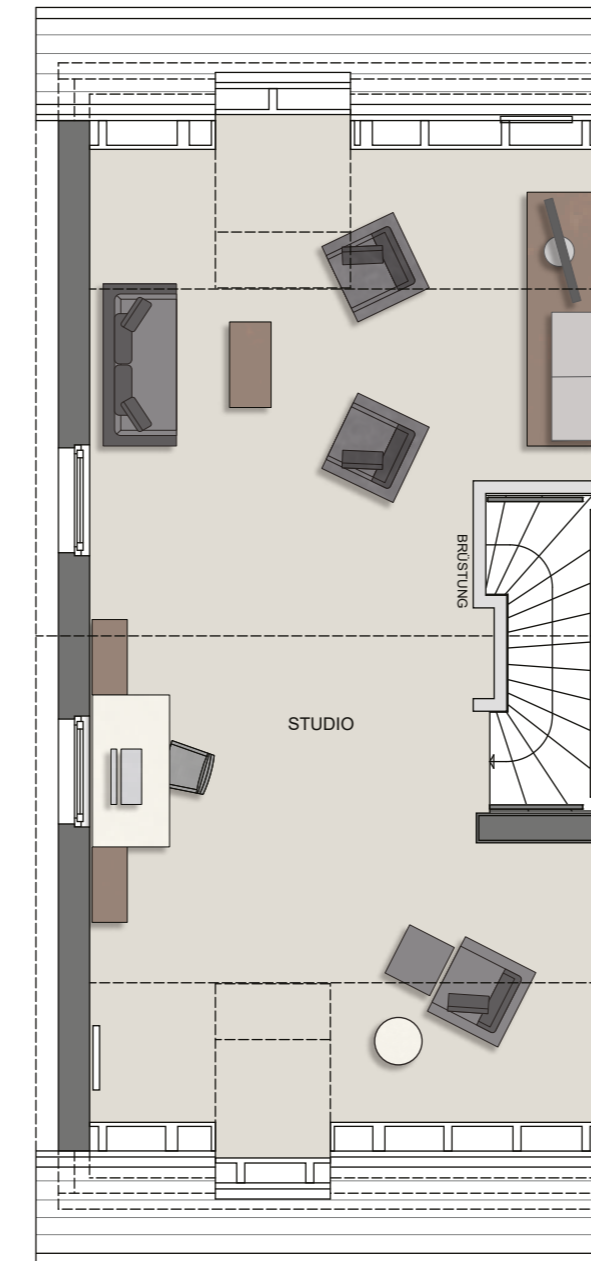

## Dachgeschoss

Wohnfläche	m <sup>2</sup>
Dachgeschoss/ Studio	37,42
<b>gesamt</b>	<b>37,42</b>

Wohnfläche	m <sup>2</sup>
Erdgeschoss	55,84
Obergeschoss	48,38
Dachgeschoss	37,42
<b>Wohnfläche gesamt</b>	<b>141,64</b>

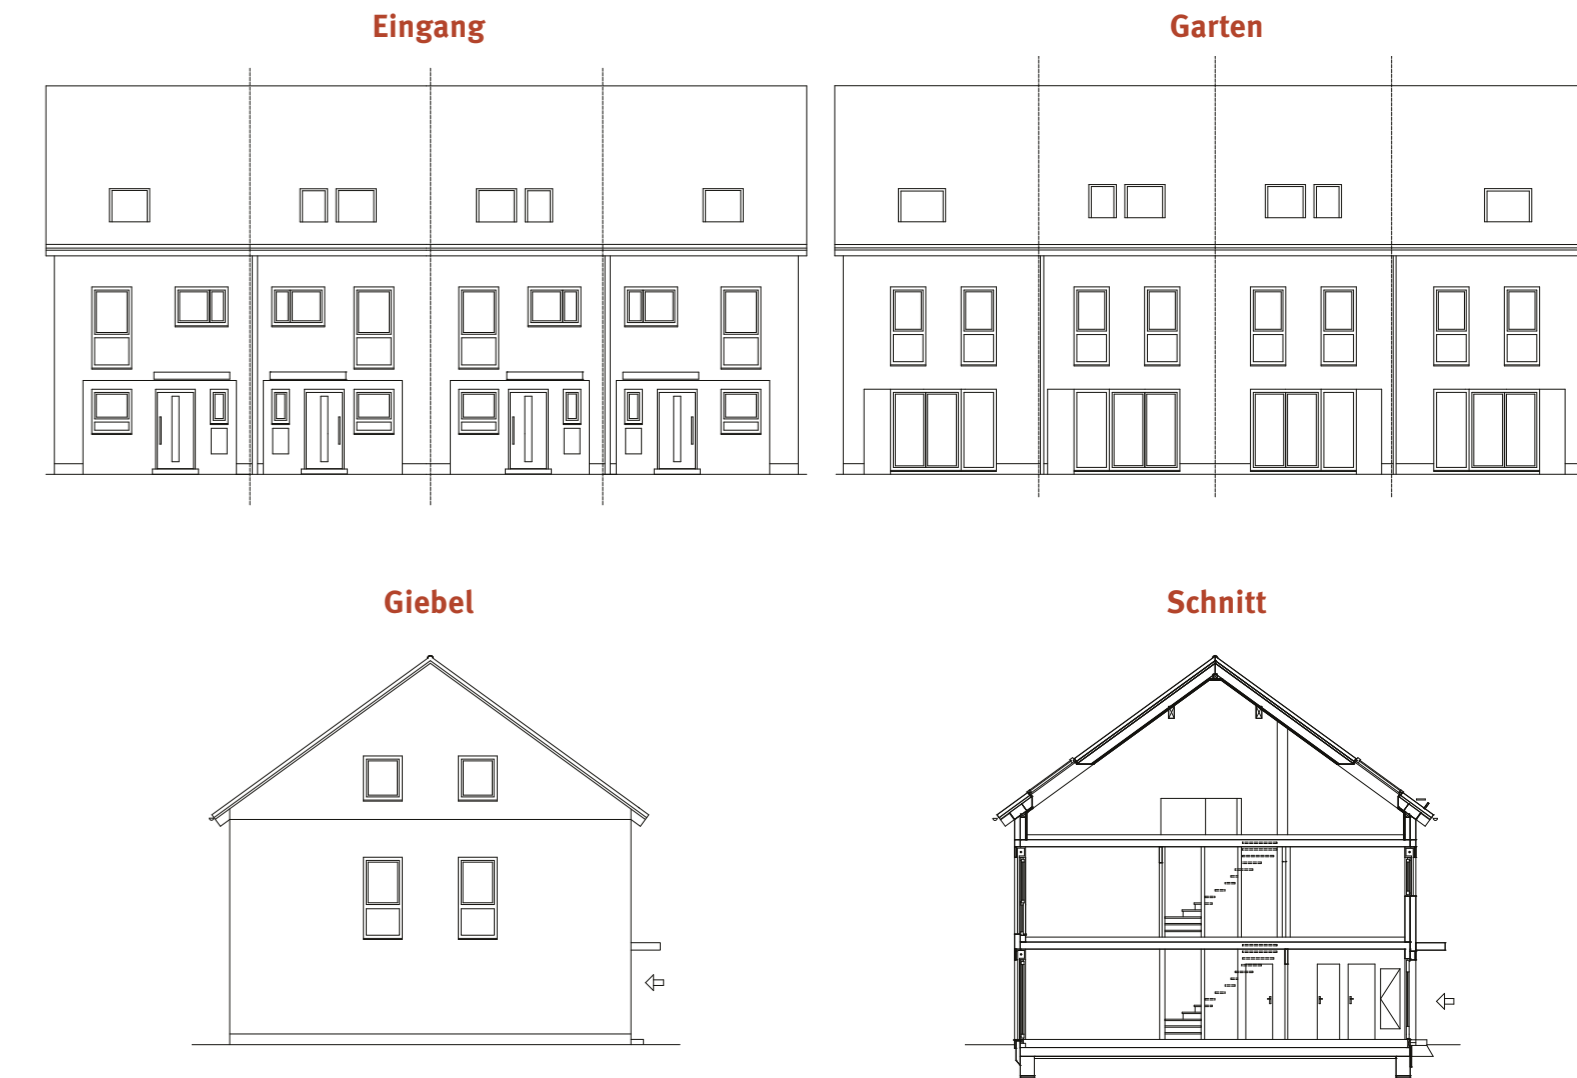

**Haftungsausschluss**  
Alle Angaben, Darstellungen und Berechnungen wurden mit größter Sorgfalt zusammengestellt. Dennoch kann keine Gewähr für ihre Vollständigkeit und Richtigkeit übernommen werden. Die grafischen Darstellungen entsprechen dem aktuellen Planungsstand. Einzelne Änderungen bleiben ausdrücklich vorbehalten. Für Art und Umfang der Ausführung und Lieferung sind ausschließlich die geschlossenen Verträge und deren Anlagen verbindlich. Die in den Plänen und Zeichnungen dargestellte Möblierung und Raumaufteilung stellen nur einen Vorschlag dar und sind nicht Vertragsbestandteil. Bei den dreidimensionalen Visualisierungen handelt es sich um freie künstlerische Darstellungen, die nicht unbedingt die zukünftige Realität wiedergeben.



Für mehr Informationen rufen Sie uns an:

**Infotelefon: 069 - 580074 - 44**

Wilma Wohnen Süd RM GmbH  
Kuhwaldstraße 46  
60486 Frankfurt am Main

[www.wilma.de](http://www.wilma.de)