


GRANDIS HAUS 7

Die Zuordnungen der einzelnen Hauseinheiten entnehmen Sie bitte dem Lageplan.

Grundriss – Beispiel Doppelhaushälfte

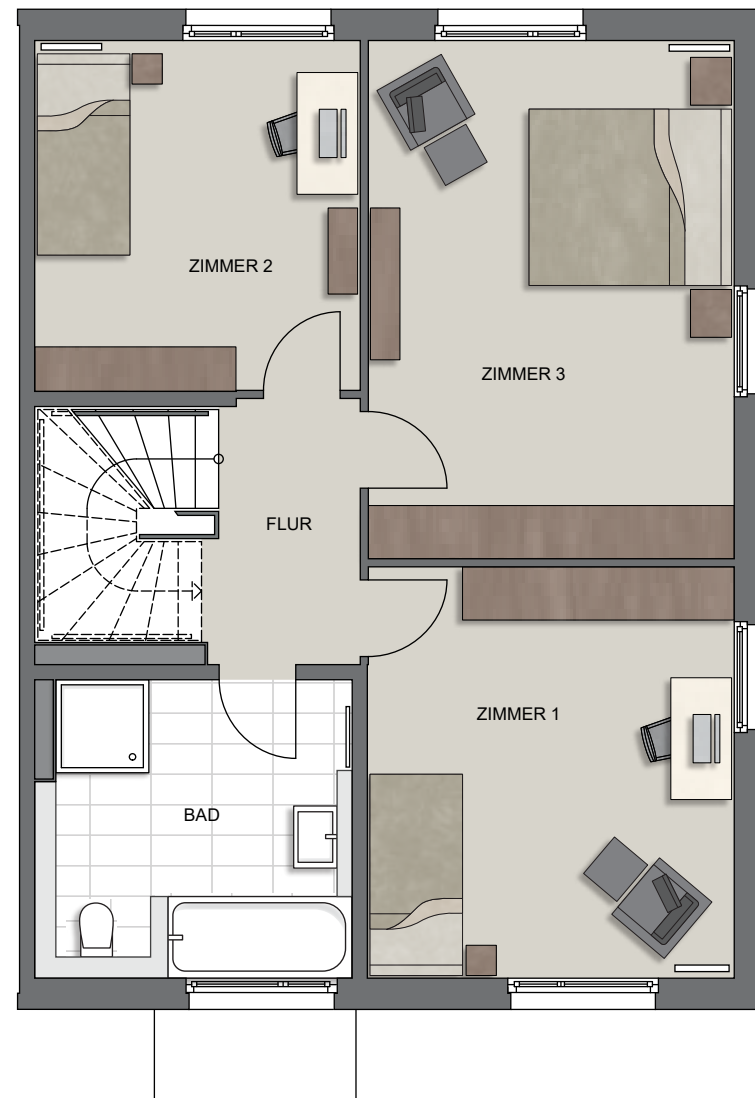


Obergeschoss

Wohnfläche	m ²
Flur	3,79
Bad	8,88
Zimmer 1	14,73
Zimmer 2	11,14
Zimmer 3	18,57
gesamt	57,11

GRANDIS HAUS 7

Doppelhaushälfte

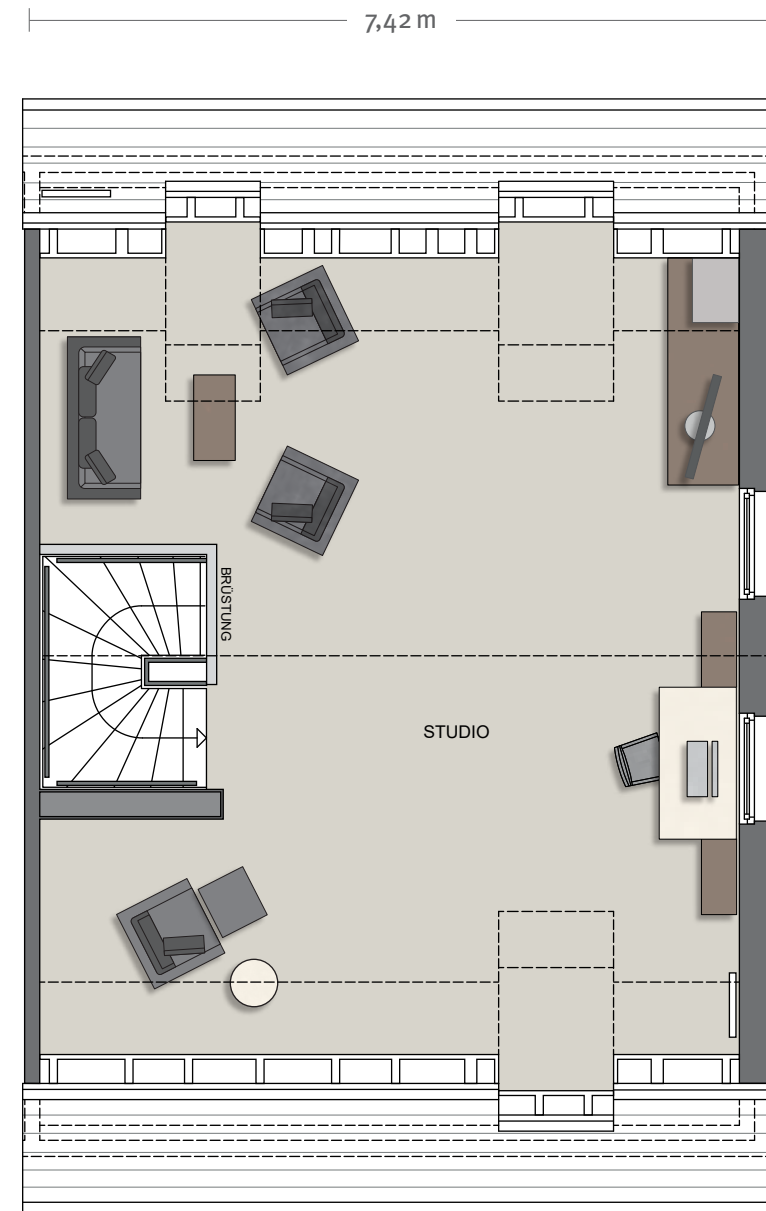

Dachgeschoss


Wohnfläche	m ²
Studio	40,25
gesamt	40,25



GRANDIS HAUS 7


Die Zuordnungen der einzelnen Hauseinheiten entnehmen Sie bitte dem Lageplan.

Grundriss – Beispiel Doppelhaushälfte

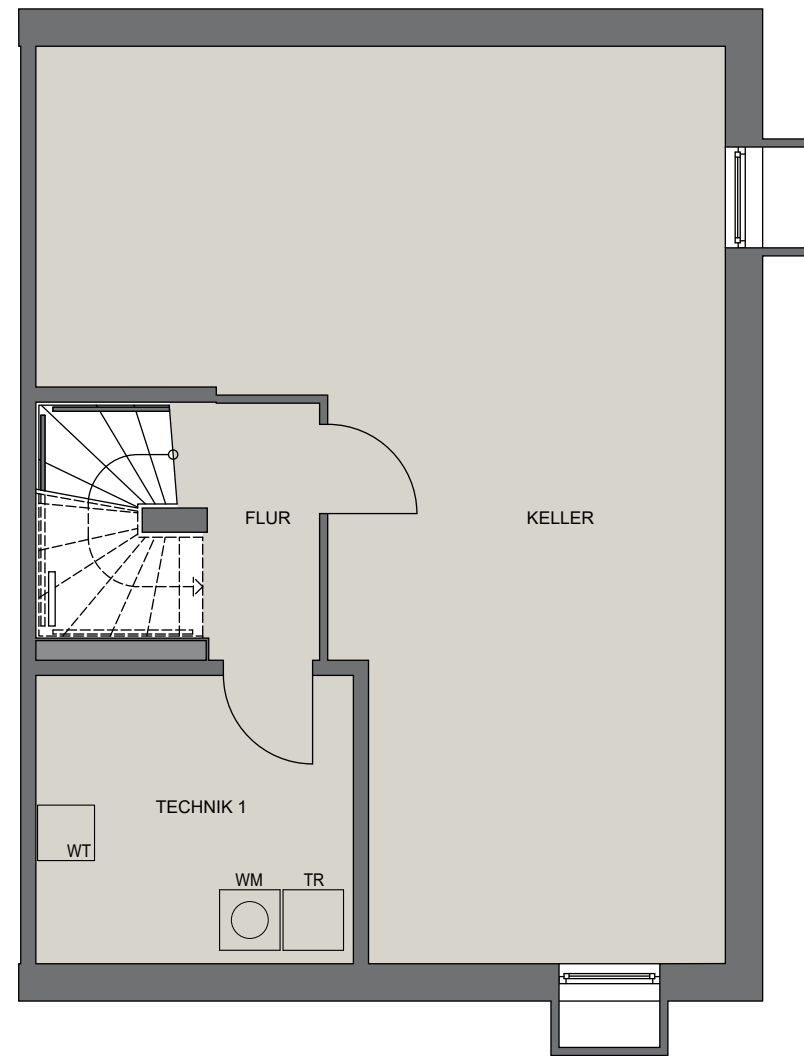

Kellergeschoss


Nutzfläche	m ²
Flur	4,43
Keller	44,55
Technik 1	9,01
gesamt	57,99

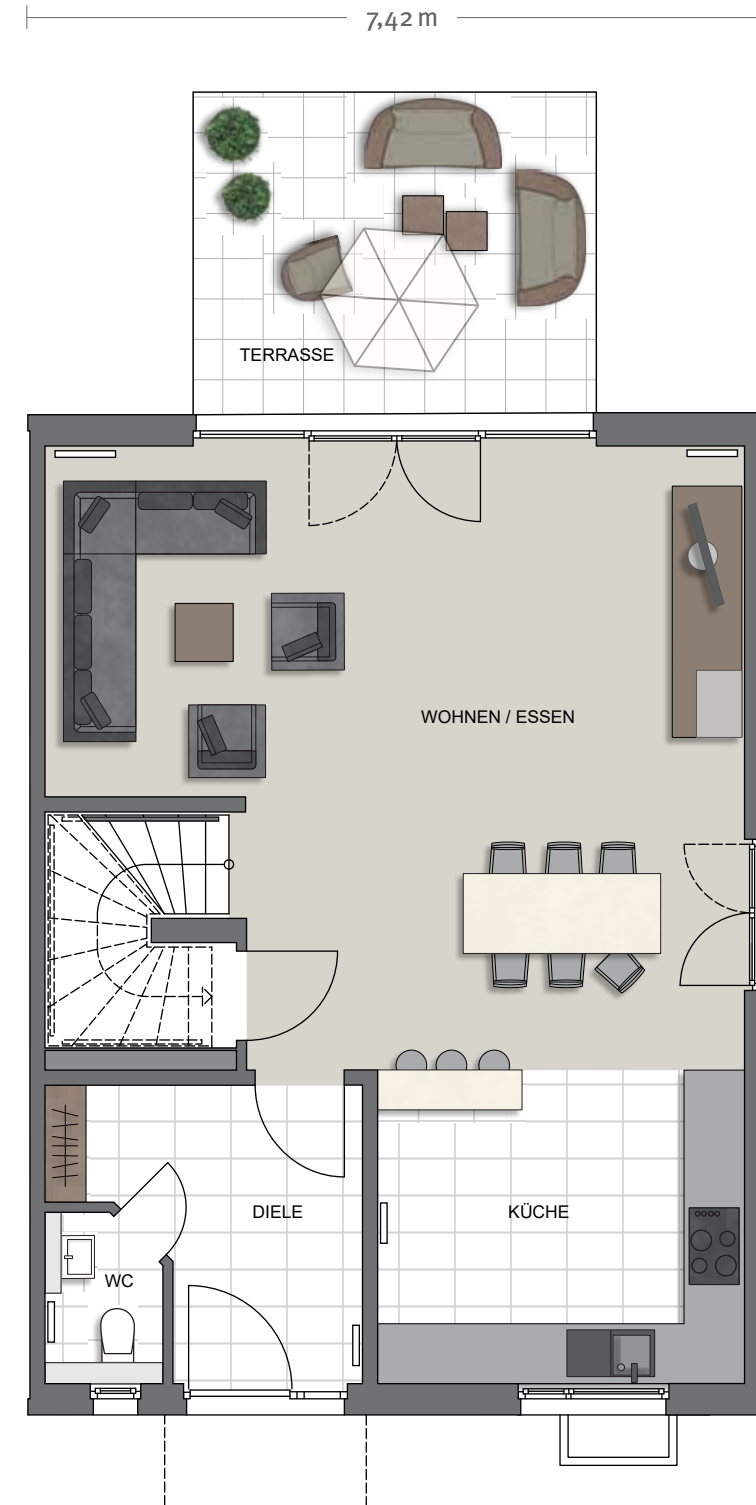

Erdgeschoss

Wohnfläche	m ²
Diele	7,12
WC	1,76
Küche	11,22
Wohnen/Essen	37,55
Terrasse 1/2	6,36
gesamt	64,01

Wohnfläche	m²
Erdgeschoss	64,01
Obergeschoss	57,11
Dachgeschoss	40,25
gesamt	161,37
Nutzfläche	m²
Kellergeschoss	57,99
Wohn-/Nutzfläche	219,36

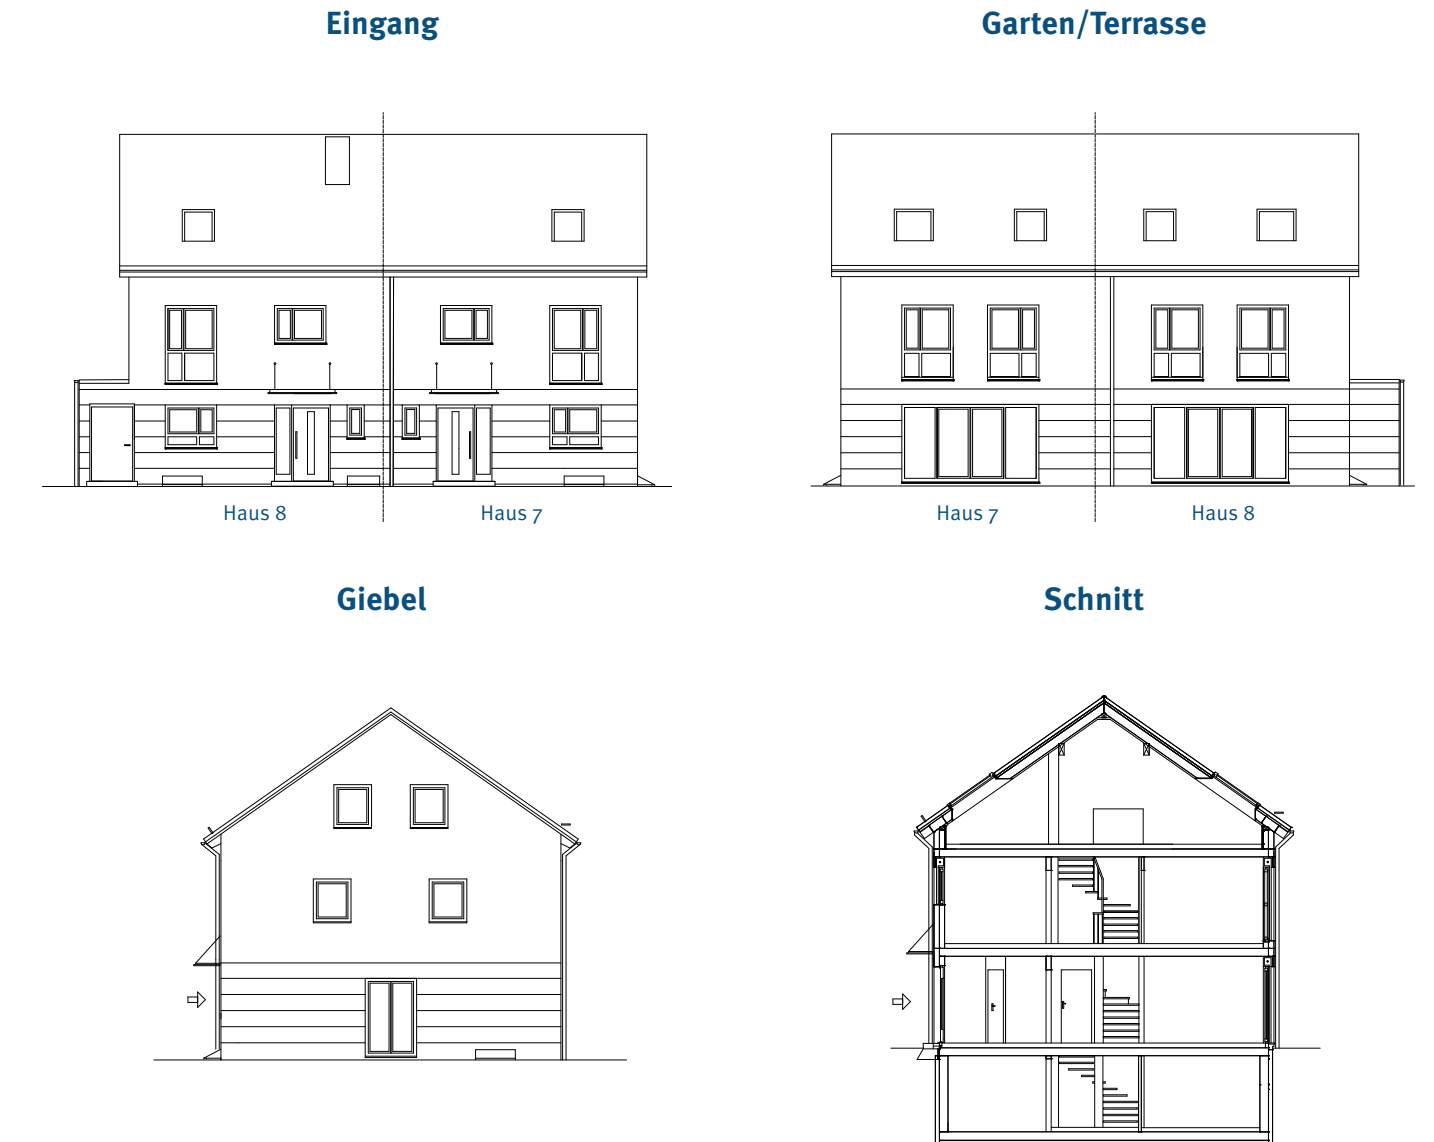

Bitte beachten Sie, dass die in diesem Prospekt vorgestellten Inhalte den aktuellen Entwurfsstand bei Drucklegung repräsentieren und nicht verbindlich sind. Grundrisse, Ansichten und Ausstattungen beruhen auf Daten, die im Zuge weiterer Planungsphasen variieren können. Die abgebildeten Einrichtungsgegenstände gehören nicht zum Ausstattungsumfang. Eine Gewähr für die Vollständigkeit der Informationen kann nicht übernommen werden. Verbindlich für die Ausführung sind allein die beurkundeten Unterlagen. Illustrationen sind freie künstlerische Darstellung.



Für mehr Informationen rufen Sie uns an:

Infotelefon: 069-58 00 74-44

Wilma Wohnen Süd RM GmbH
Kuhwaldstraße 46
60486 Frankfurt am Main

www.wilma.de