


Wohnung 04

Rückgebäude, 2 Zimmer, Erdgeschoss

| Wohnfläche ca. | m ² |
|-------------------|----------------|
| Flur | 8,62 |
| Bad | 6,76 |
| Abstellraum | 2,63 |
| Schlafen | 15,71 |
| Wohnen/Kochen | 22,08 |
| Terrasse (50%) | 6,96 |
| gesamt ca. | 62,76 |

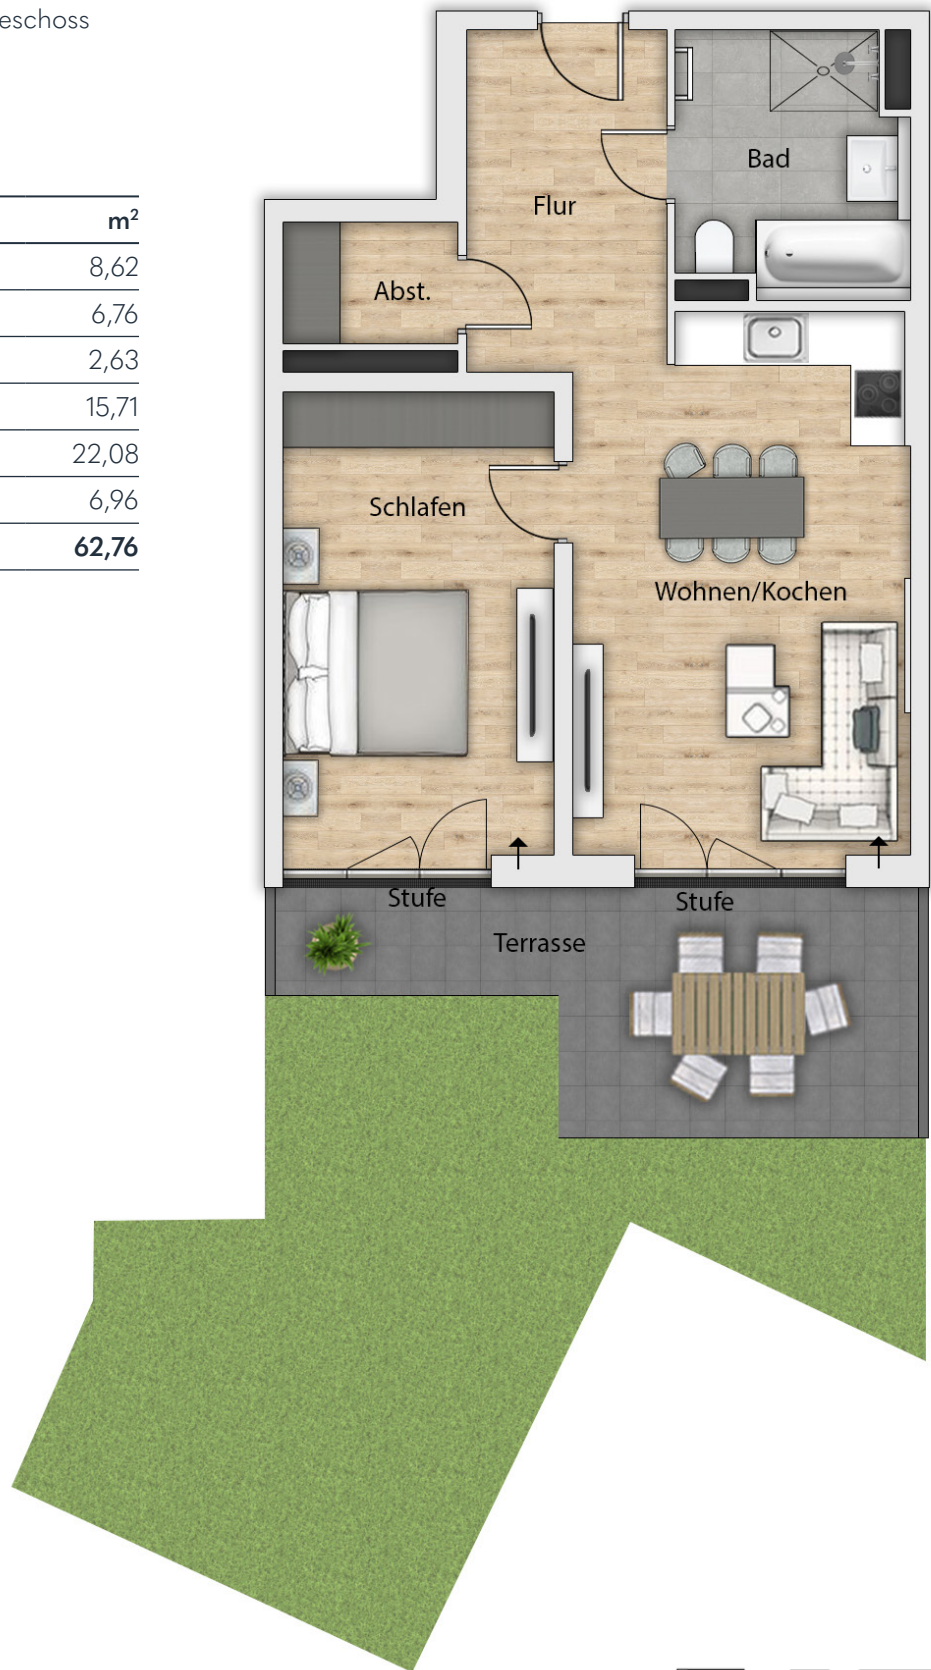

0 m 1 m 2 m 3 m 4 m 5 m

Maßstab 1:100

