
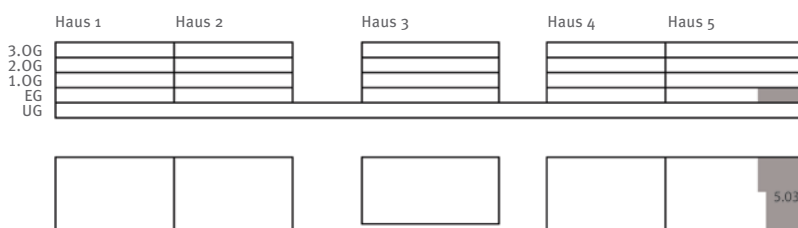


HAUS 5
WOHNUNG 5.03

3 Zimmer
Erdgeschoss

Wohnfläche ca.	m ²
Flur	8,88
Diele	5,63
Kochen / Essen / Wohnen	28,62
Bad	7,59
WC	2,39
Eltern	14,23
Kind	13,30
Terrasse (50%)	4,32
gesamt ca.	84,96

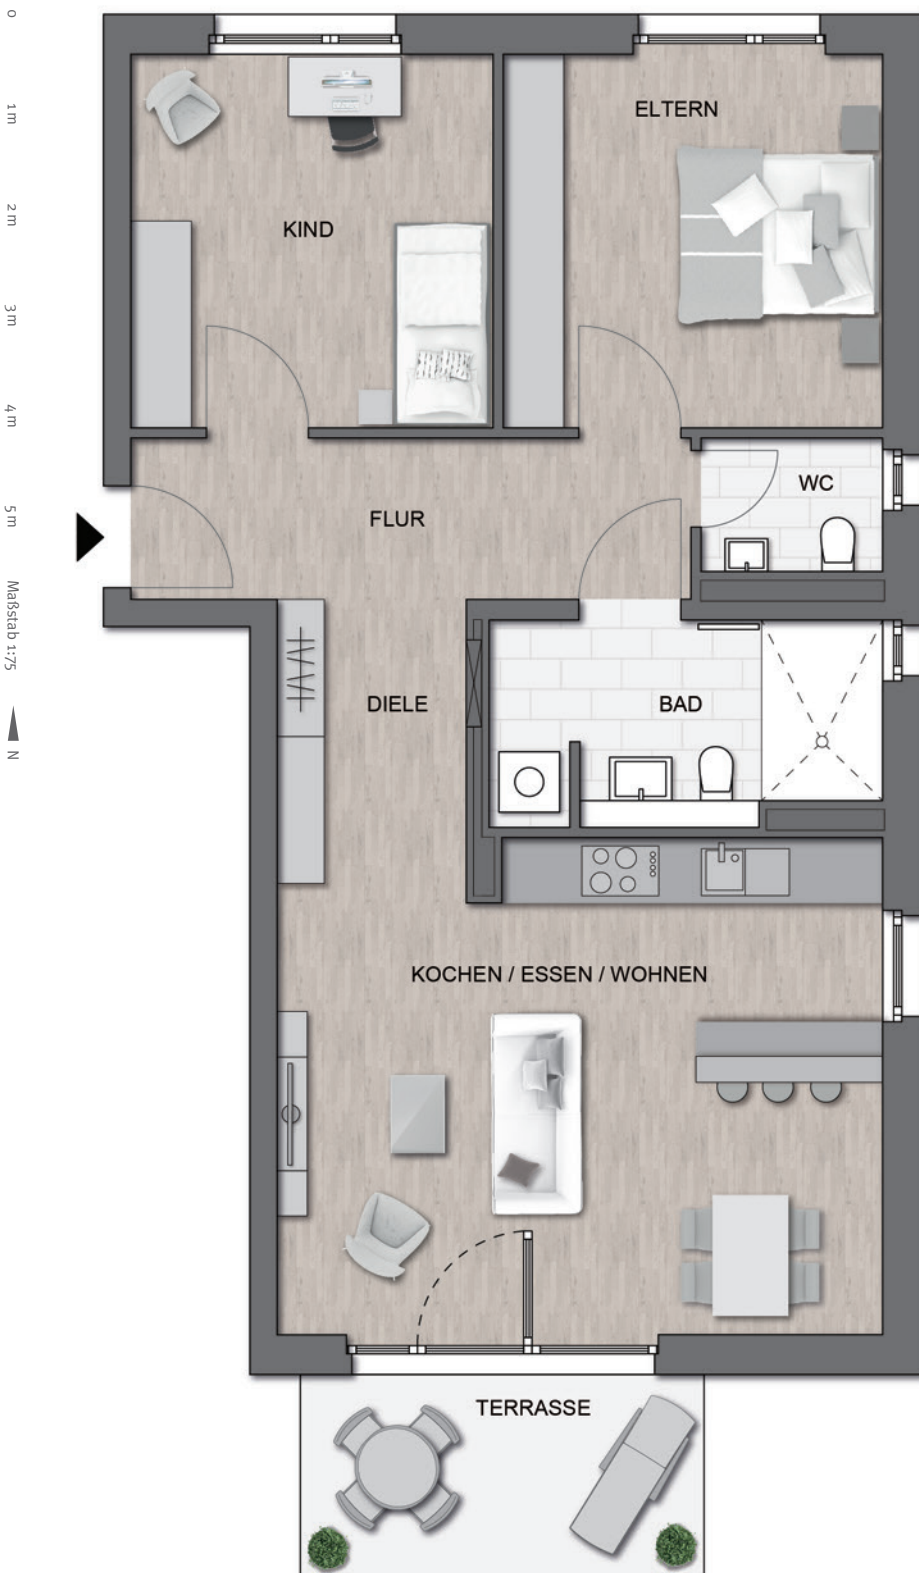

Gesamtübersicht und Lageplan Wohnung